


Jahrtausendturm - Kuppelsaal

Bestuhlungsplan Reihe 458 Pax


Kapazität:
 258 x Sitzplatz Parkett 258 Plätze
 200 x Sitzplatz Tribüne 200 Plätze
 Gesamt 458 Plätze

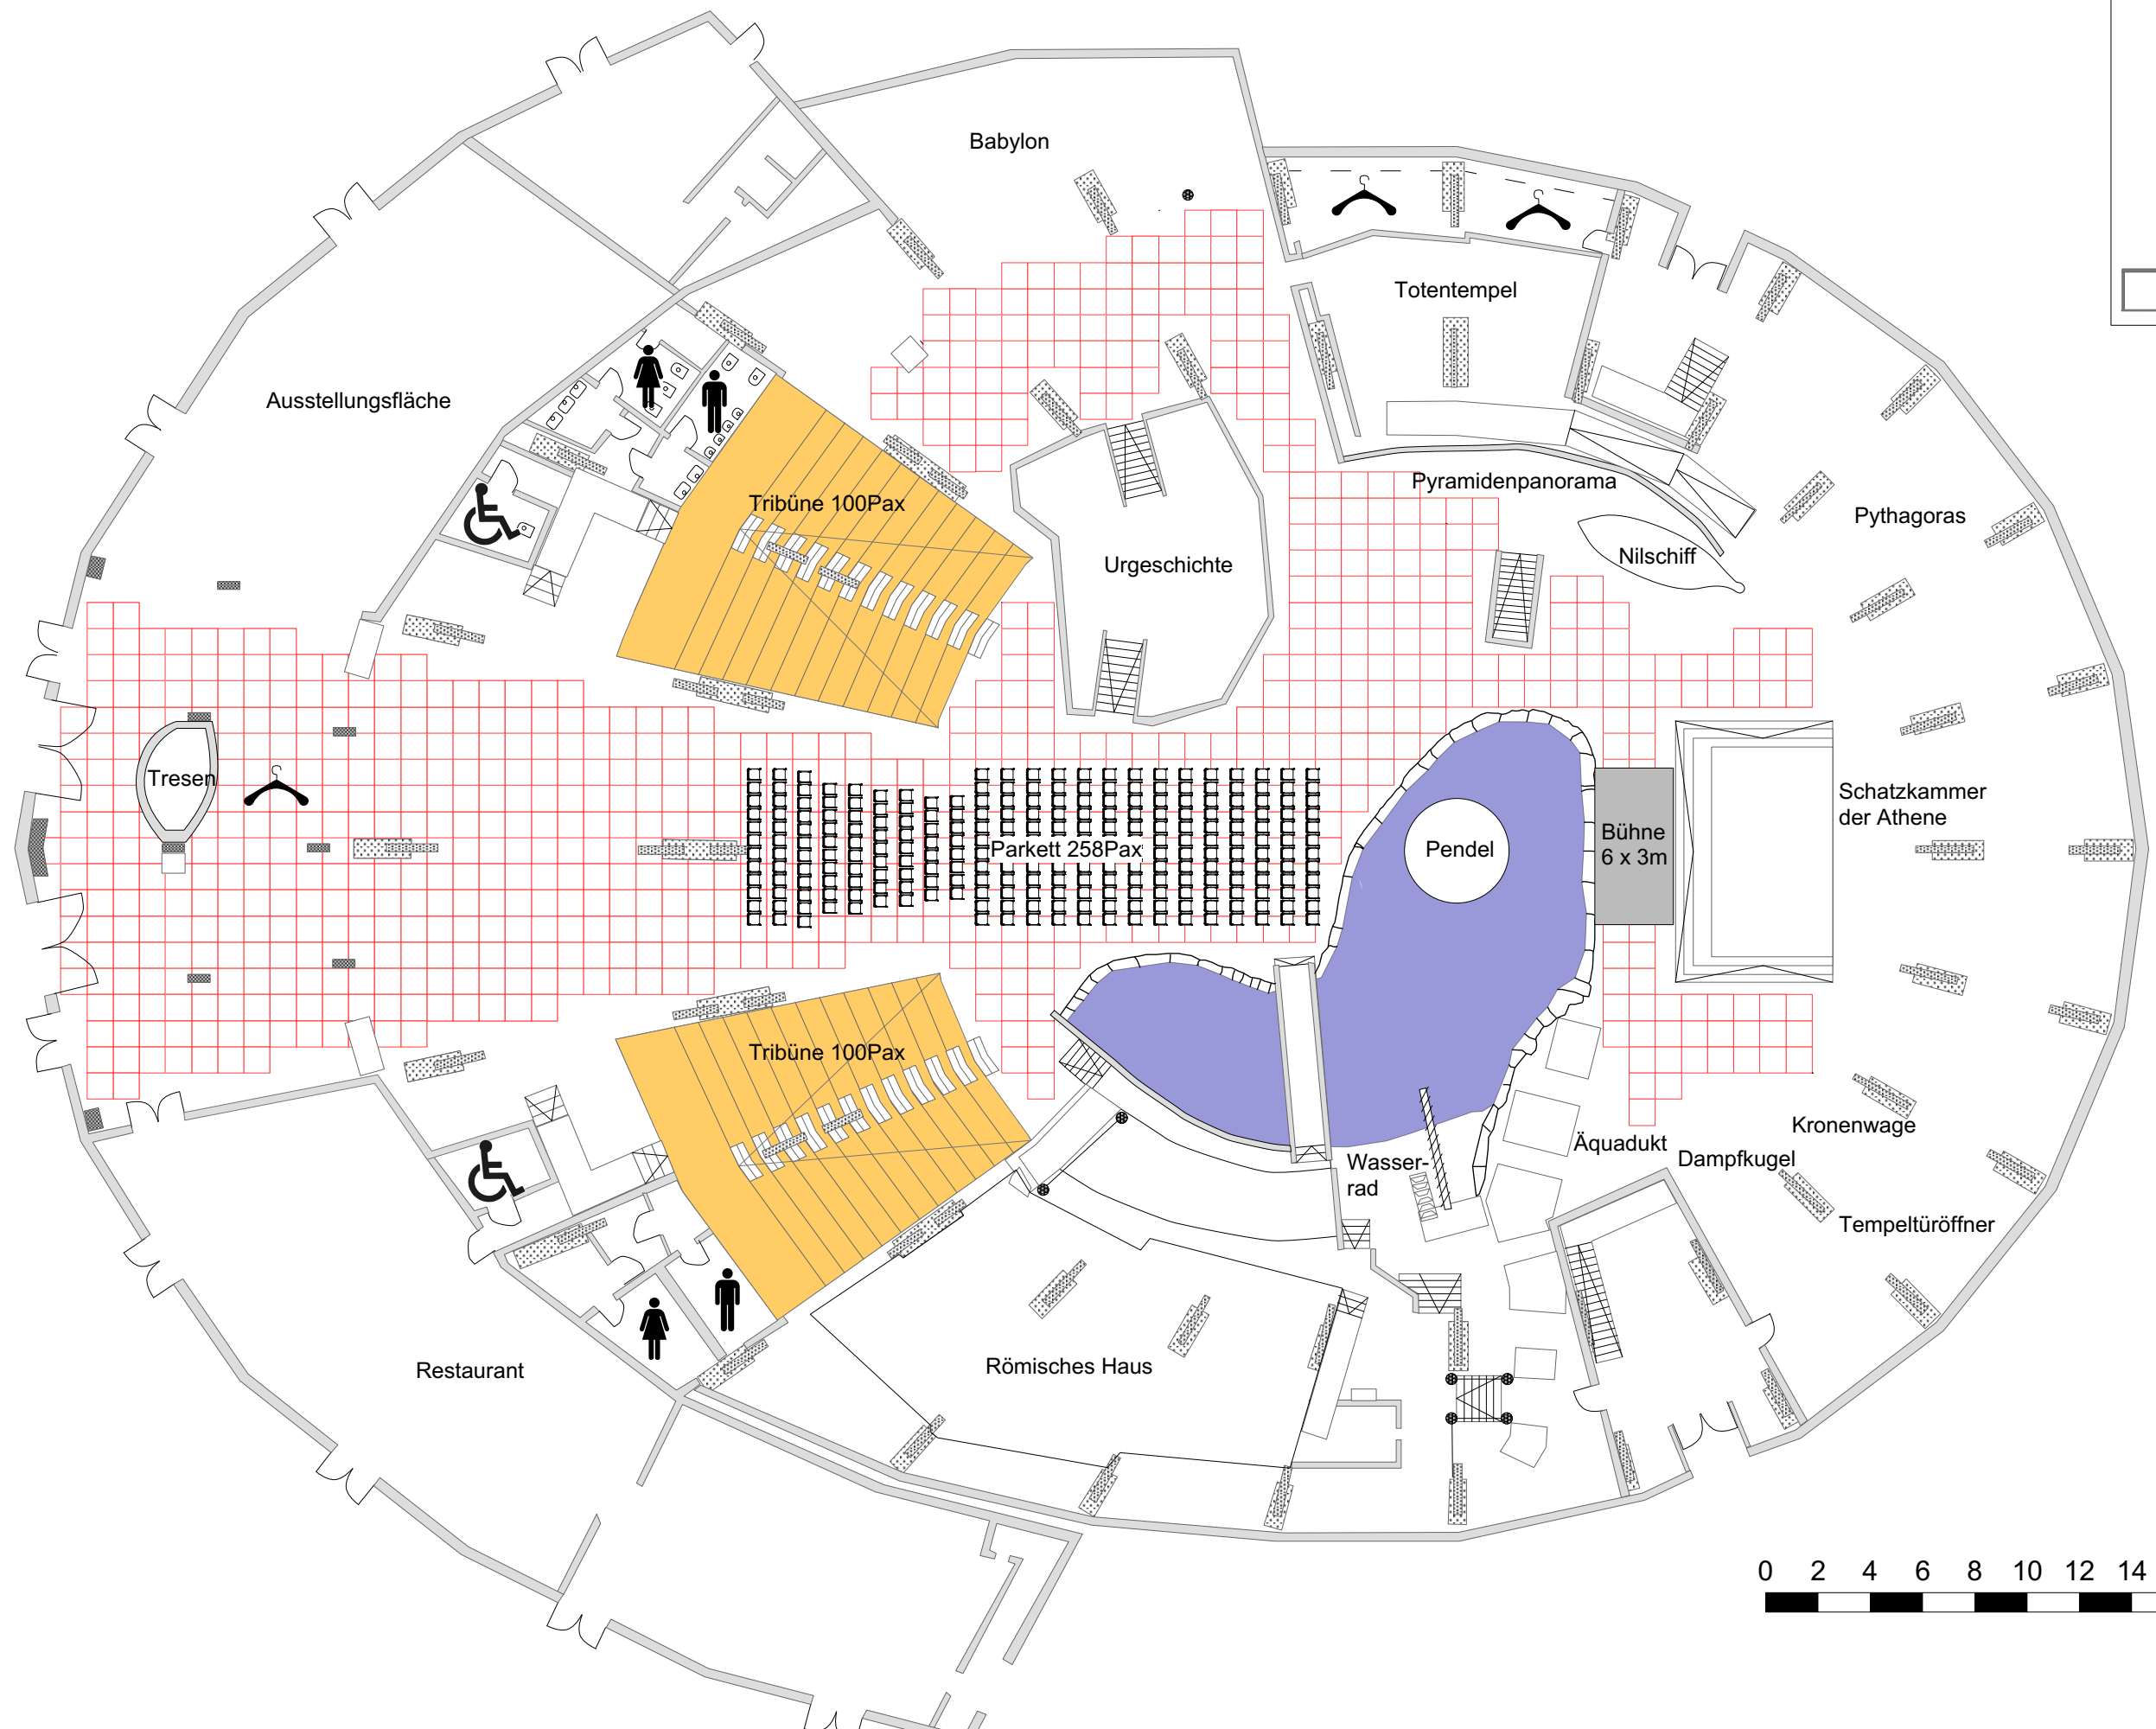

Farbe	Layer	Gruppe	Position	#	Typ
Blue		See			
Orange		Tribünen a 100 Pax			

Symbol	Bezeichnung	#	Anzahl
[Red Grid]	Raster 1 x 1m		
[Dotted Pattern]	Pfeiler und Fundament		
[Cross-hatch Pattern]	Pfeiler		
[Square]	Stuhl 50cm breit		

Datum	Anderung	gez.
180517	Grundriss E0 angelegt	dw
180614	Bestuhlungsplan angefertigt	dw

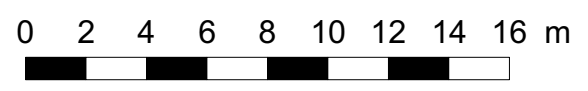

Datum: 20180621
 Maßstab: 1 : 350 Papierformat: A3
 Version: 180621_2 Zeichner: dw
 Planinhalt:

Bestuhlung - Plan Nr. 40-8-128-VT