

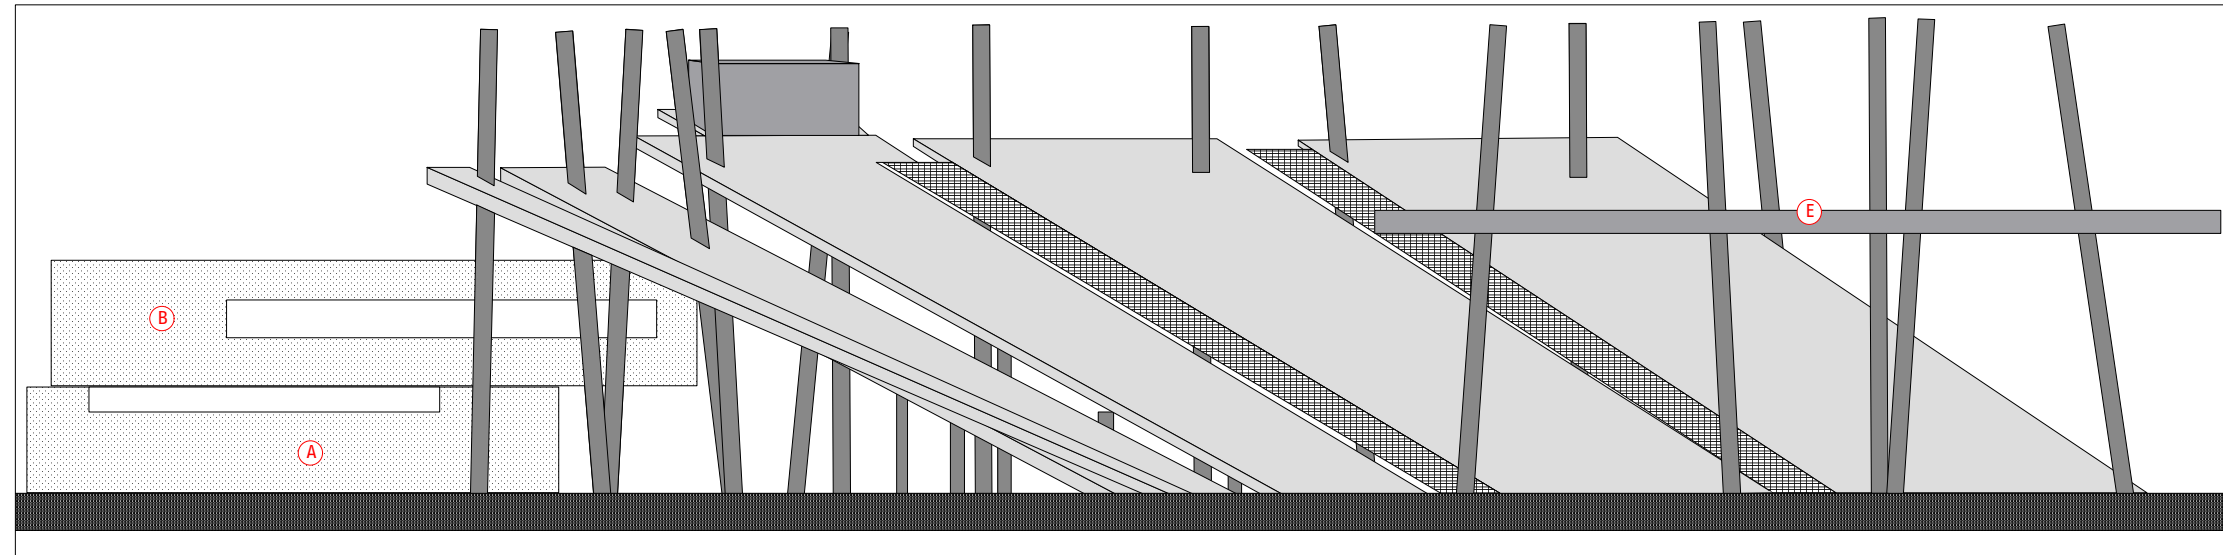



ⓓ : Schnitt Süd-Ost

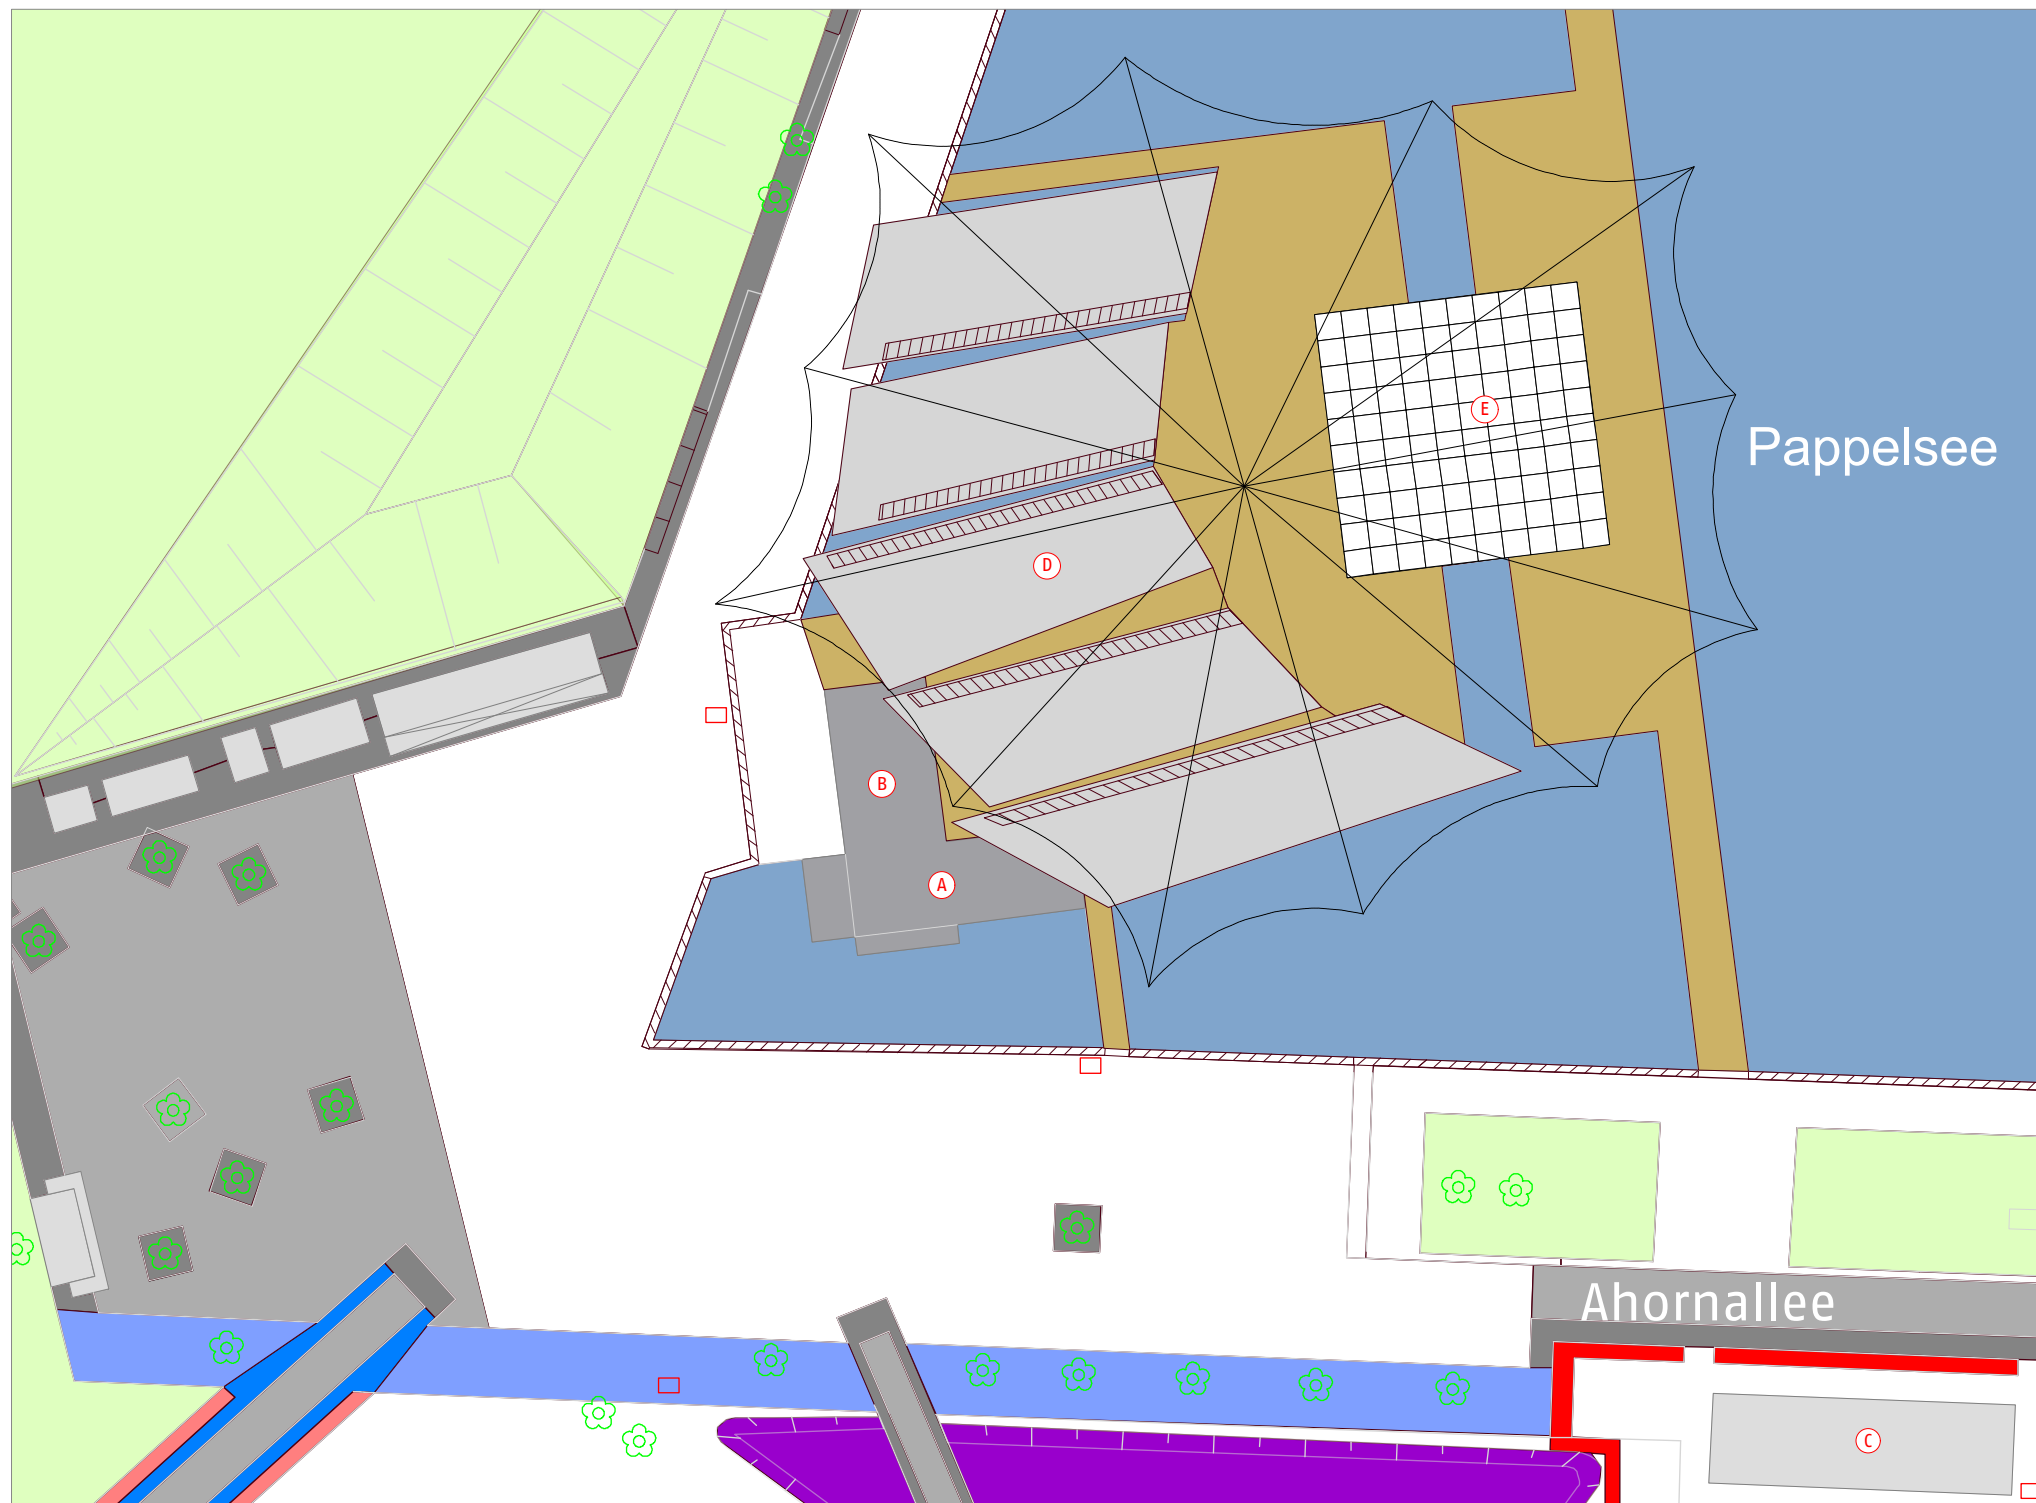


ⓔ : Schnitt Bühnendach Ost/West

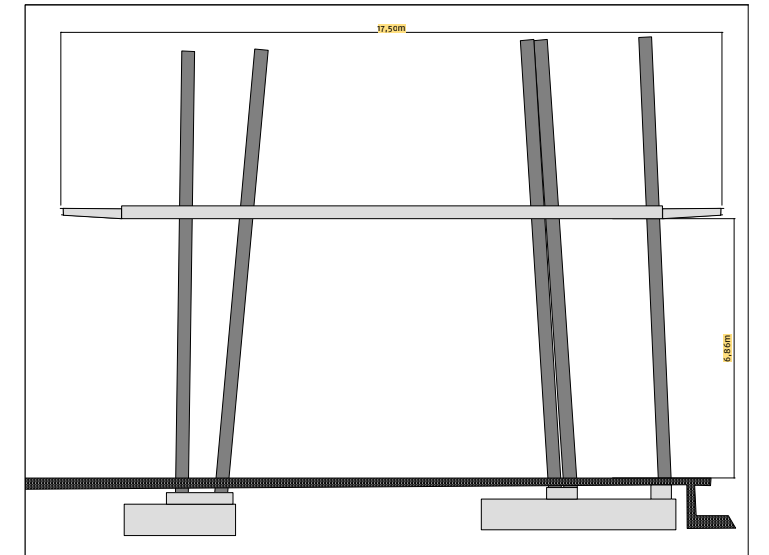


ⓐ : Garderoben EG Seebühne

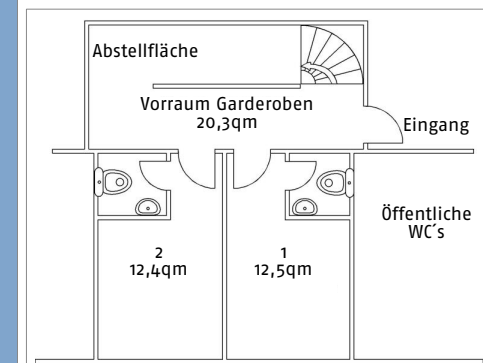

ⓑ : Garderoben OG Seebühne

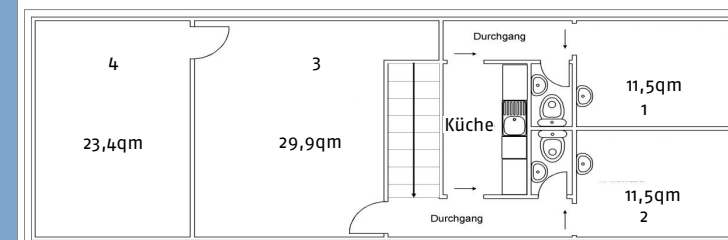

ⓒ : Garderobencontainer & WC's

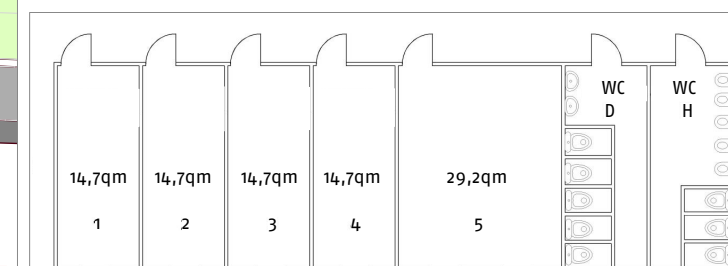

Die Seebühne - Grundriss Peripherie

Farbe	Layer	Gruppe	Position	#	Typ

Symbol	Bezeichnung	#	Anzahl

Datum	Änderung	gez.
180108	Plan fertig gestellt	dw

Datum: 20180108
 Maßstab: 1:500 Papierformat: A3
 Version: 180108_1 Zeichner: dw