


GETEC Arena - Bestuhlungsplan

Variante Stehkonzert

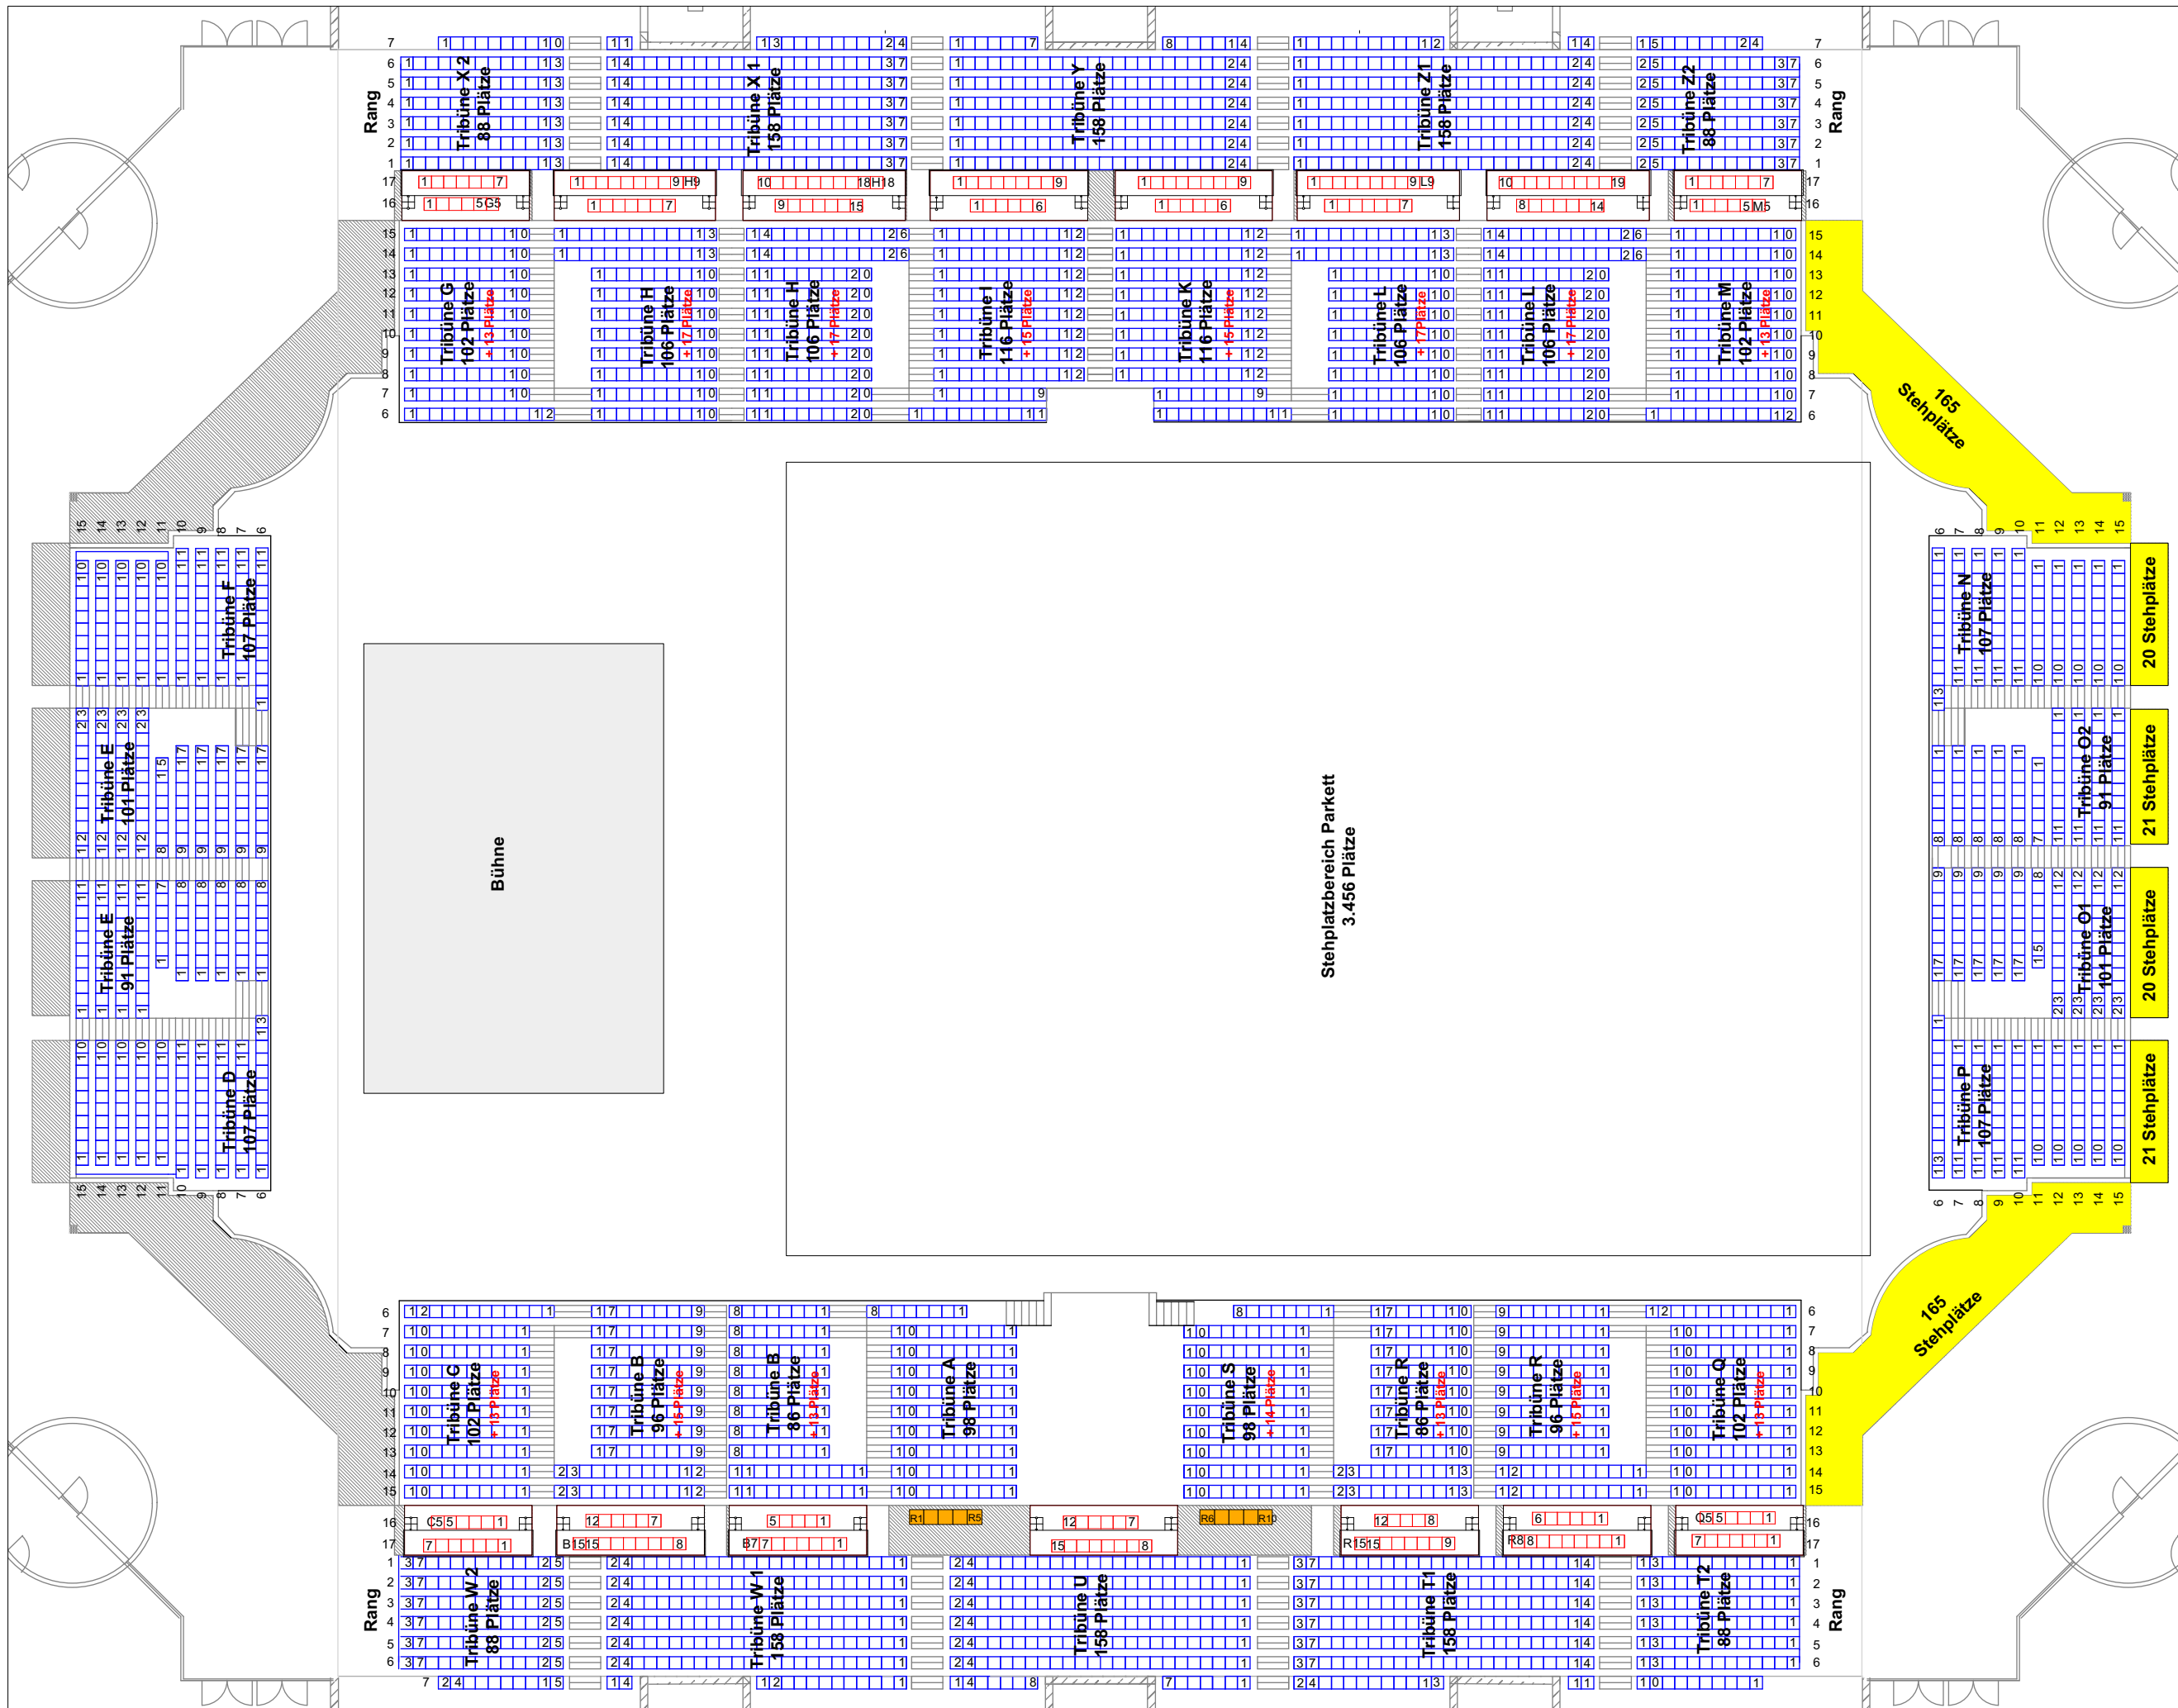

Farbe	Layer	Gruppe	Position	#	Typ
 					Stehplatzbereich Ringfoyer
 					Rollstuhlfahrerplätze
 					Tribünenplätze Umlauf

Symbol	Bezeichnung	#	Anzahl

Datum	Änderung	gez.
170913	Verkleinerung angelegt	dw
180226	Verkleinerung Stehplatz angelegt	dw
180327	Bestuhlung Handball angepasst	dw
180425	Bestuhlung ausgefahrene Tribüne neu	dw
180425	Bestuhlung Stehplatz neu	dw
180904	Tribüne VIP/ Ringfoyer angepasst	dw

Datum: 20180904
Maßstab: 1 : 250 Papierformat: A3
Version: Zeichner: dw
Planinhalt:

Bestuhlung / CTS Plan Nr. 106