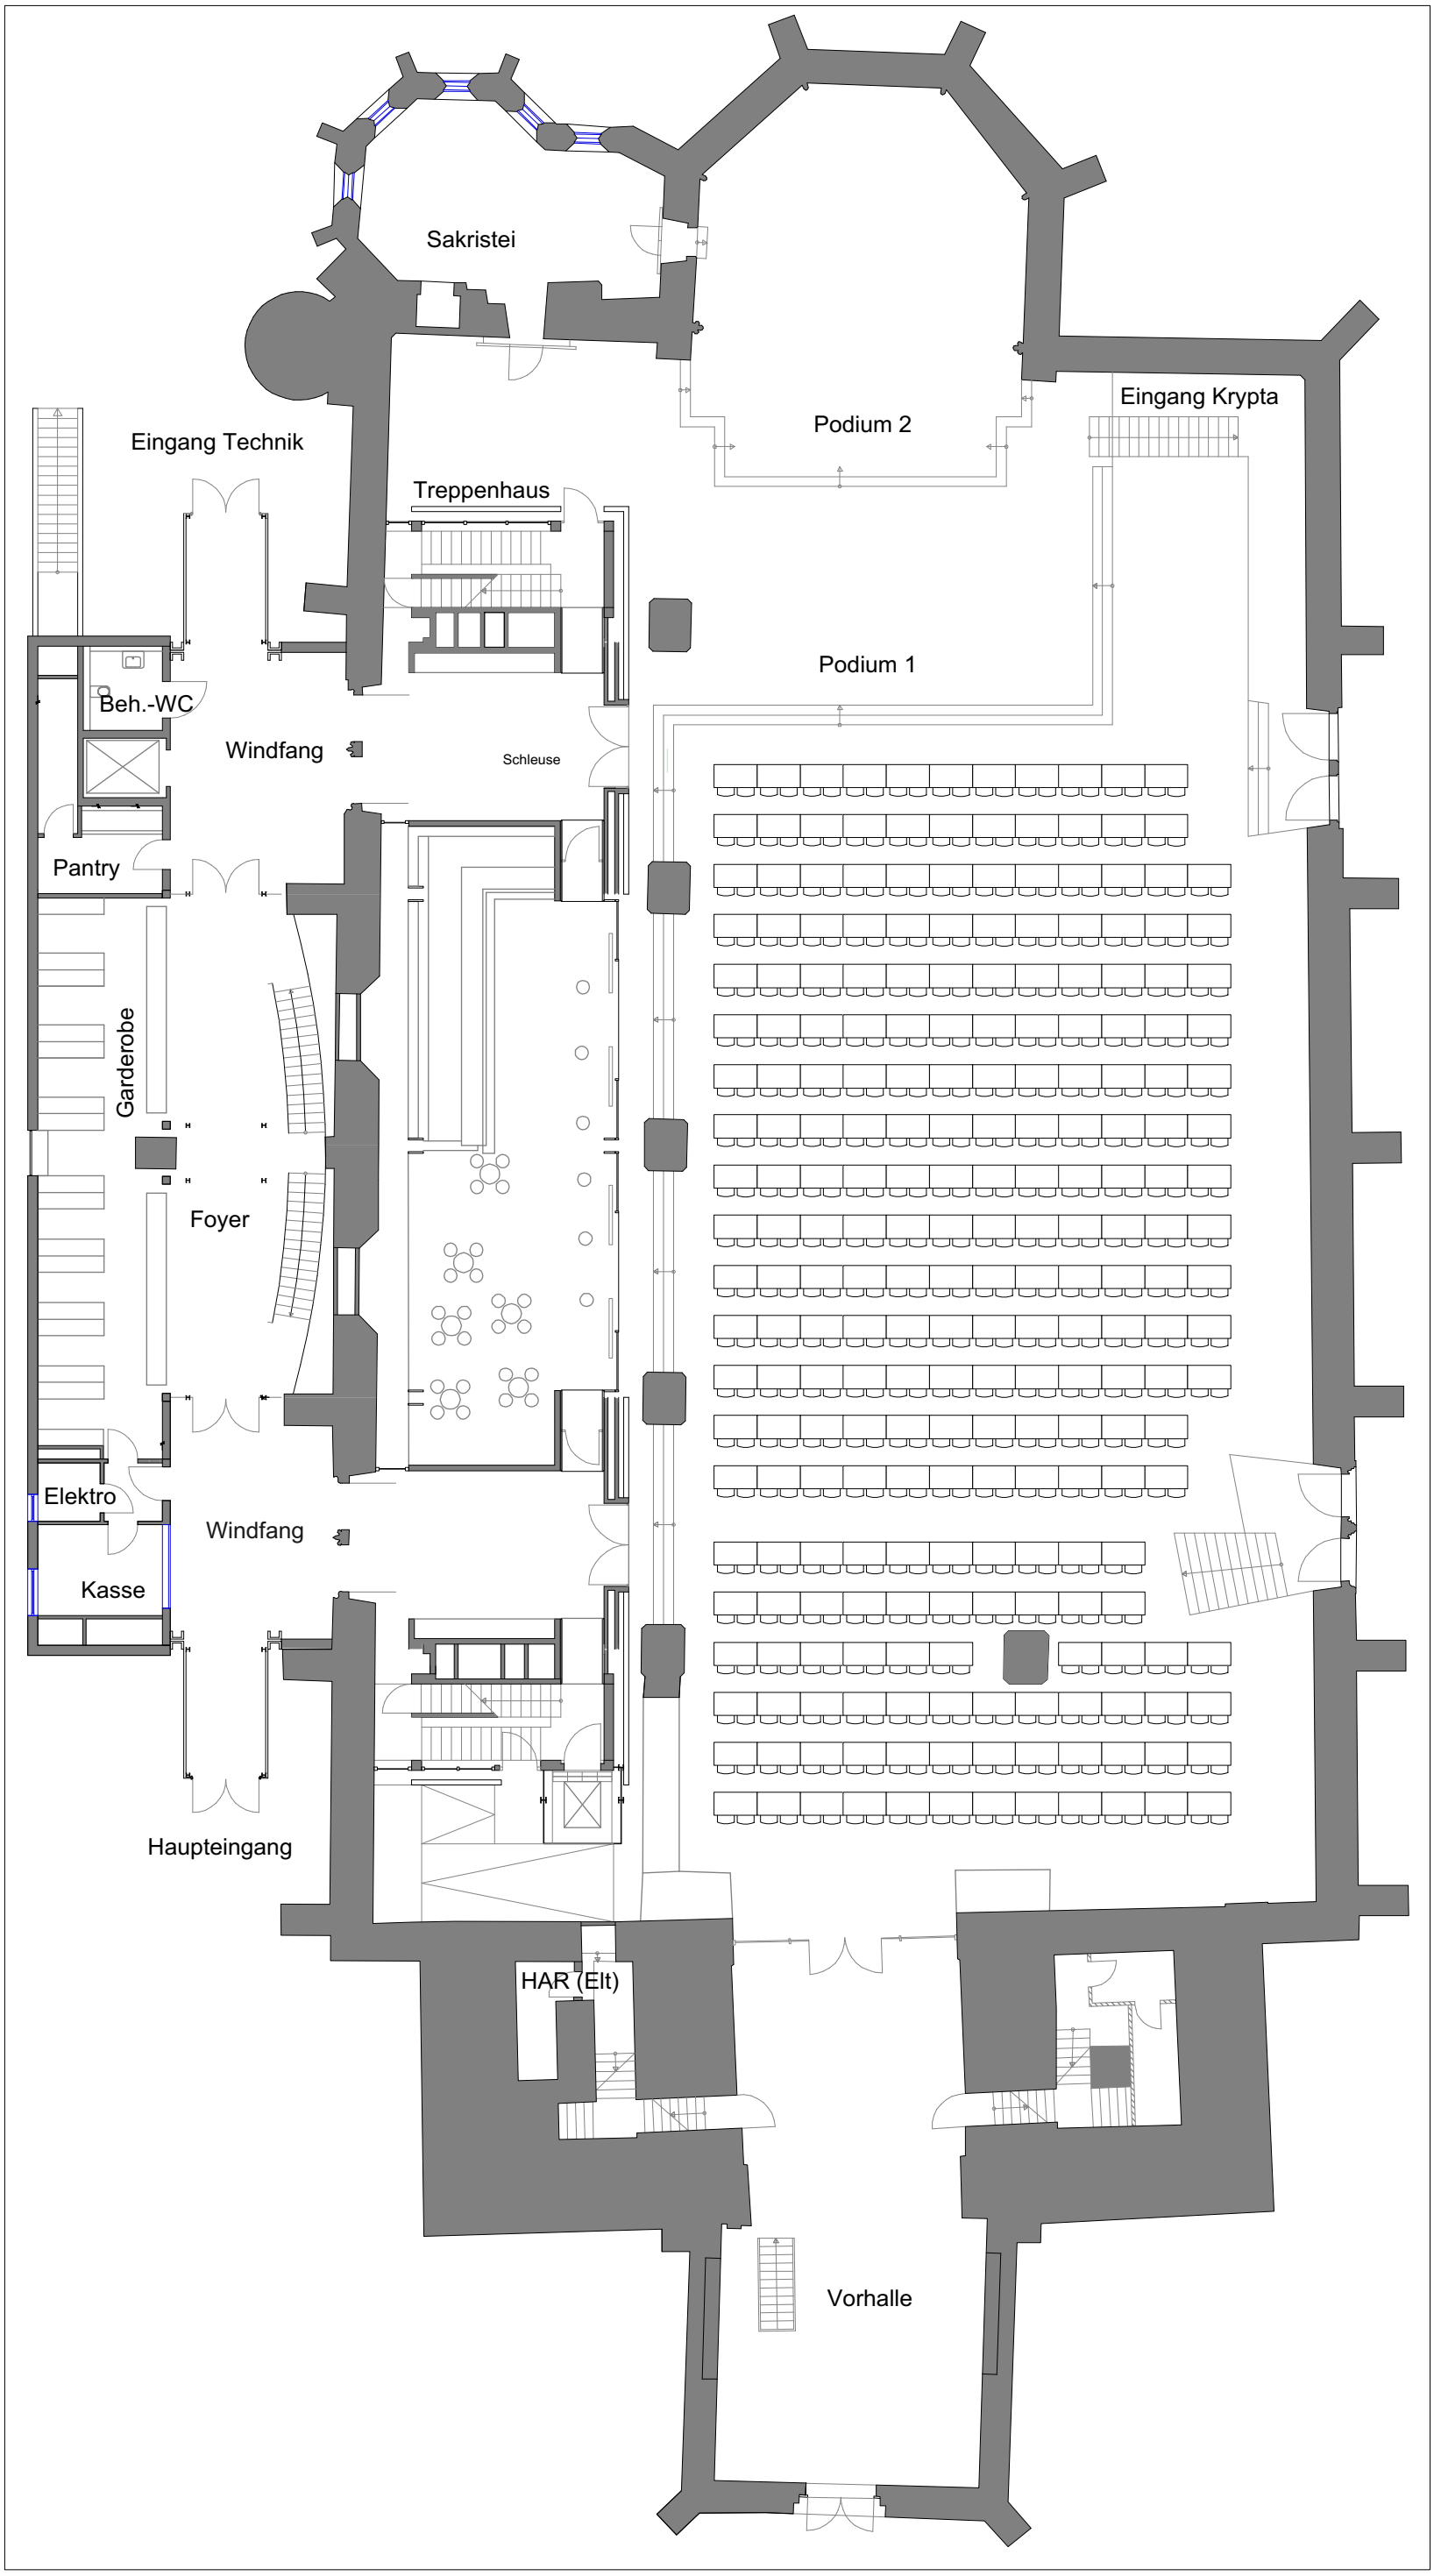

JOHANNISKIRCHE - Grundriss

Erdgeschoss

Bestuhlungsplan Plenar

Kapazität
484Pax

Farbe	Layer | Gruppe | Position	#	Typ

Symbol	Bezeichnung	#	Anzahl
	Tisch 130 x 70cm		242
	SH Stuhl 50cm Breit		484

Datum	Änderung	gez.
171110	Saalplan 576Pax sitzend angelegt	dw
171205	Saalplan auf 592Pax angepasst	dw
180705	Seminarraum 2.OG max. Reihenbest.	dw
180705	Galerie 3.OG max. Plenarbest.	dw
180928	Erdgeschoss Plenarbest.	dw

Datum: **20180928**
Maßstab: **1 : 200** Papierformat: **A3**
Version: **180928_1** Zeichner: **dw**
Planinhalt:

www.mvgm.de

mvgm Messe- und Veranstaltungsgesellschaft Magdeburg GmbH