


Die MESSE MAGDEBURG – Halle 1, Tagungsräume (Plenar – Maximum)

Raum 1	Kommunikationsfläche	(Bei Nutzung z.B. für Ausstellungen, Empfangen u.ä. ist eine gesonderte Genehmigung beim Bauordnungsamt einzuholen.)
Raum 2	70 Tische a 3 Plätze =	210 Plätze
Raum 3	43 Tische a 3 Plätze =	129 Plätze
Raum 4	43 Tische a 3 Plätze =	129 Plätze
Raum 5	70 Tische a 3 Plätze =	210 Plätze
gesamt		678 Plätze

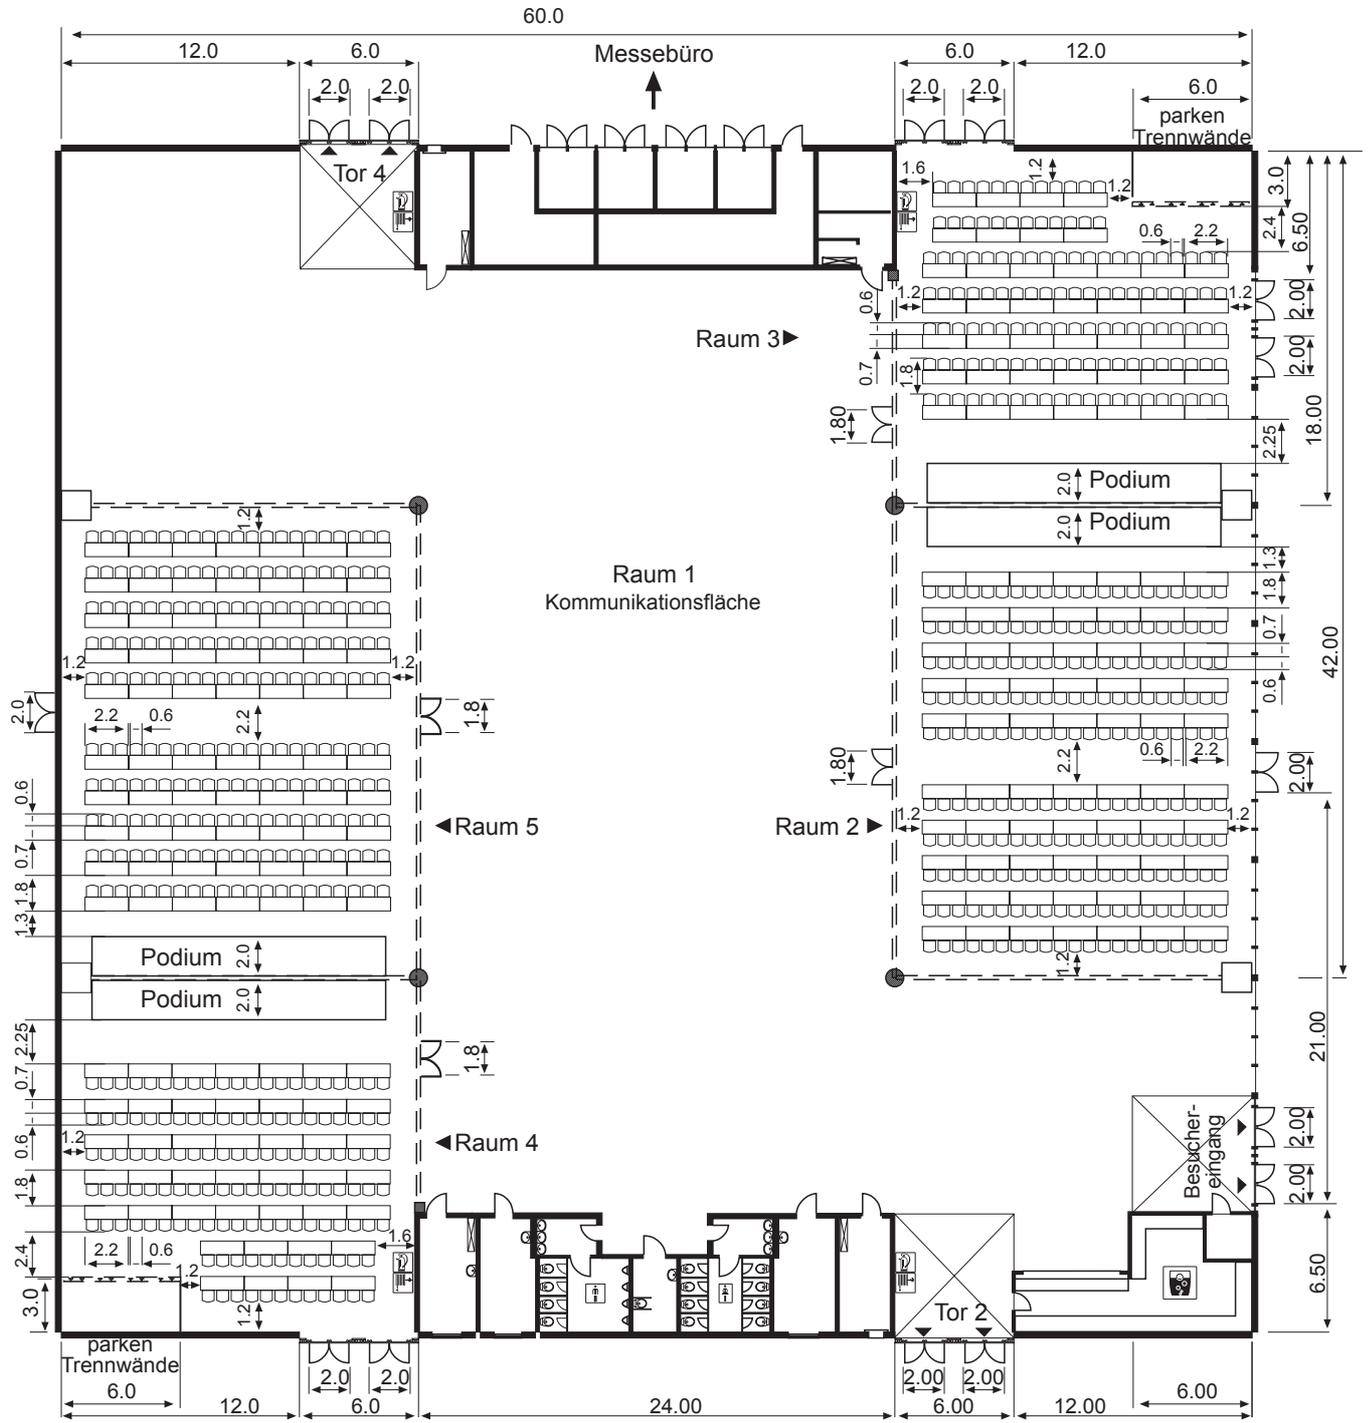

-  Pfeiler \varnothing 0,90 m
-  Notausgang 6,00 m x 6,00 m
- Tor 1–4 Schiebetoranlage
lichte Breite x lichte Höhe
4,90 m x 4,00 m
-  Trennwände (variabel)
- Notausgangstüren
lichte Breite x lichte Höhe
2,00 m x 2,65 m
- Nettoflächen
- Raum 1 1.754 m² Raum 4 302 m²
- Raum 2 428 m² Raum 5 428 m²
- Raum 3 302 m²

