


Die MESSE MAGDEBURG – Halle 1, Tagungsräume (Bestuhlungsplan Reihen – Maximum)

Raum 1	Kommunikationsfläche	(Bei Nutzung z.B. für Ausstellungen, Empfängen u.ä. ist eine gesonderte Genehmigung beim Bauordnungsamt einzuholen.)
Raum 2		379 Sitzplätze
Raum 3		264 Sitzplätze
Raum 4		264 Sitzplätze
Raum 5		379 Sitzplätze
gesamt		1.286 Sitzplätze

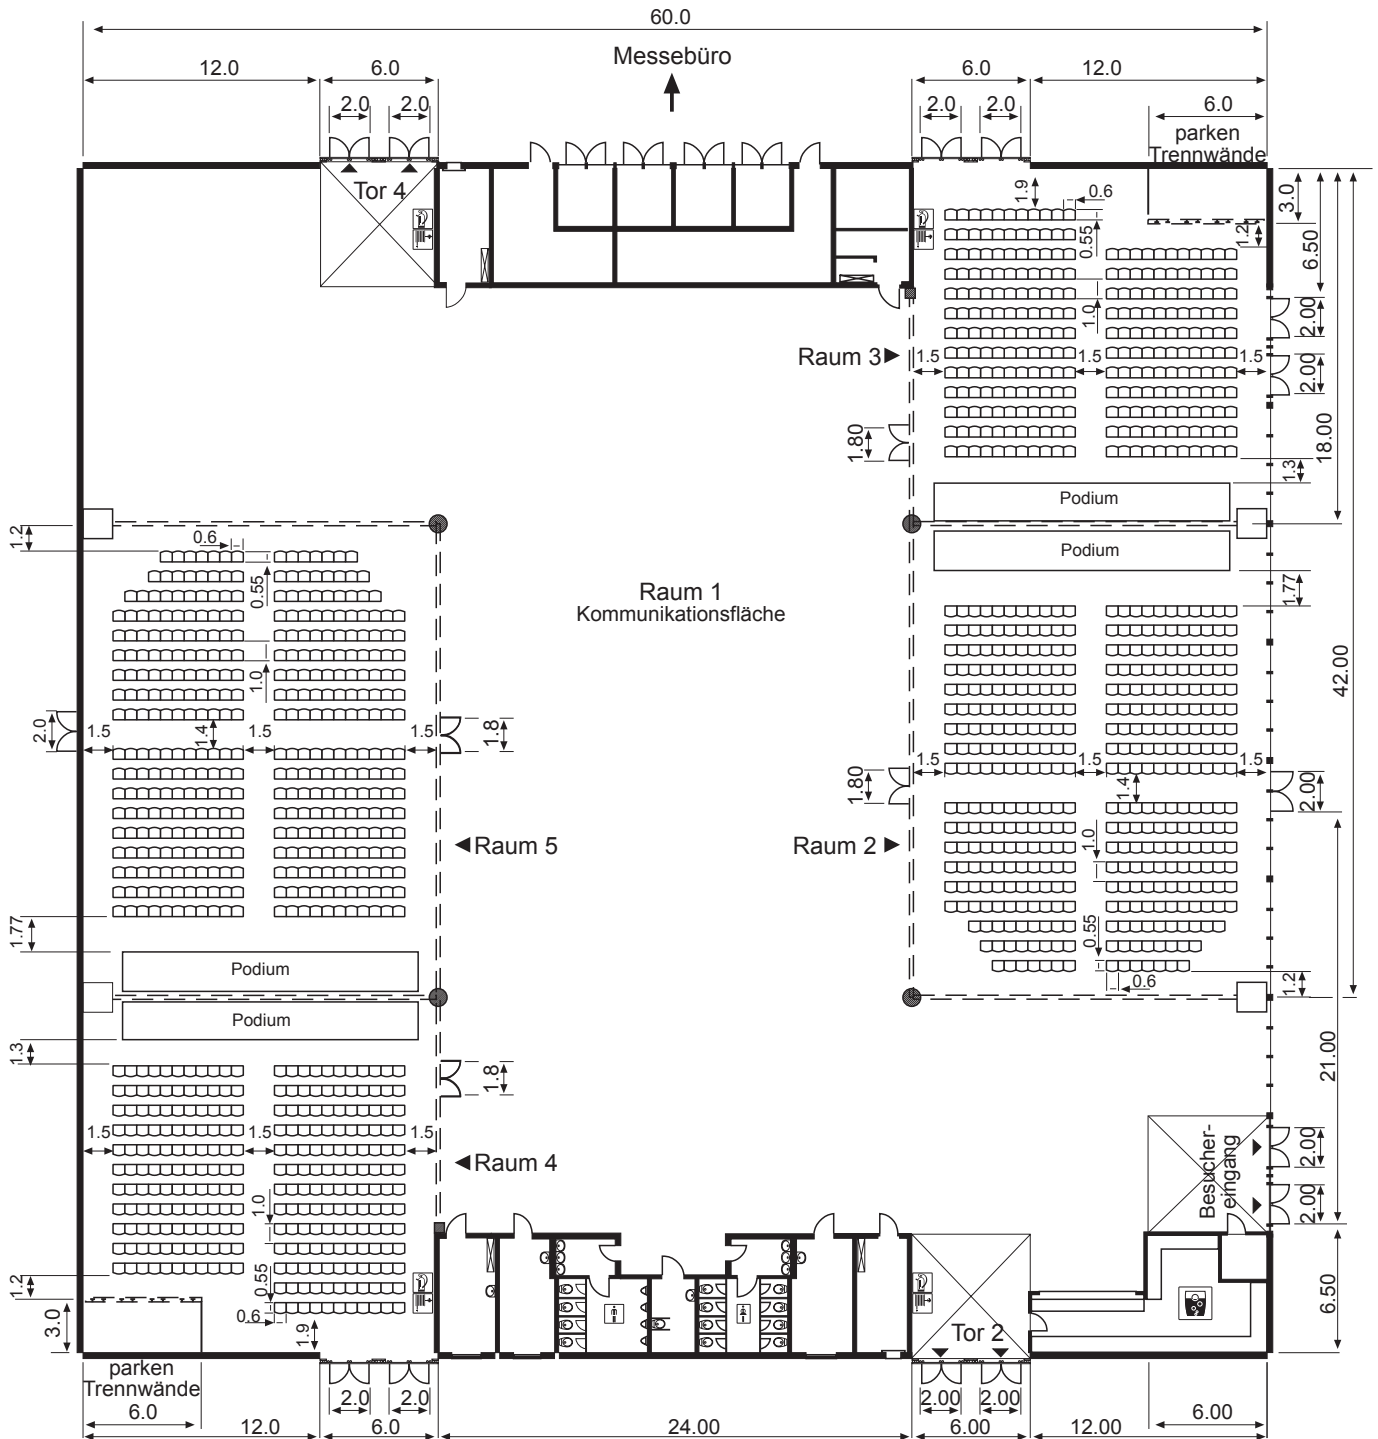

 Pfeiler \varnothing 0,90 m
 Notausgang 6,00 m x 6,00 m

Tor 1–4 Schiebetoranlage
 lichte Breite x lichte Höhe
 4,90 m x 4,00 m

 Trennwände (variabel)

Notausgangstüren
 lichte Breite x lichte Höhe
 2,00 m x 2,65 m

Nettflächen	
Raum 1	1.754 m ²
Raum 2	428 m ²
Raum 3	302 m ²
Raum 4	302 m ²
Raum 5	428 m ²

