


Die MESSE MAGDEBURG – Halle 2, Grundriss
(Stehkonzert)

Kapazität
3.600 Personen
Nettofläche 3.014,4 m²
max. Aufbaufläche 6,00 m
Bodenbelastbarkeit 5 kN/m²

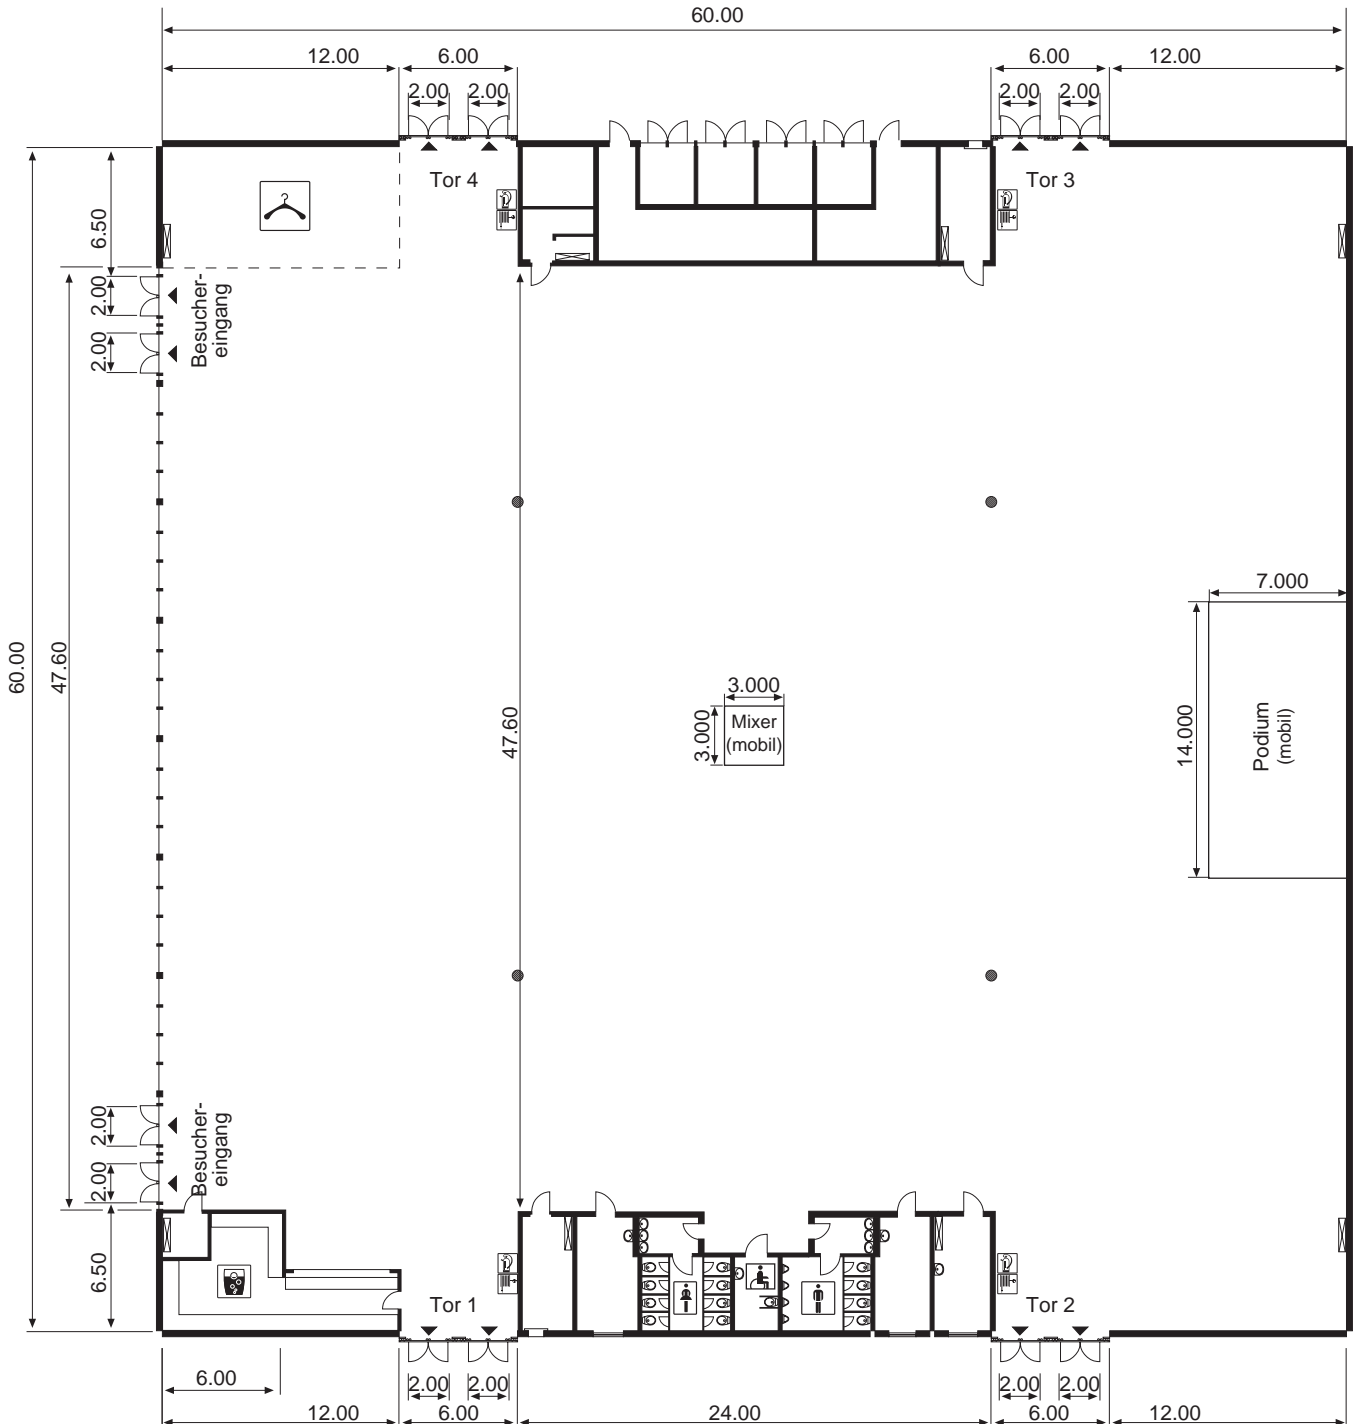

● Pfeiler

Tor 1–4 Schiebetoranlage
lichte Breite x lichte Höhe
4,90 m x 4,50 m

Notausgangstüren
lichte Breite x lichte Höhe
2,00 m x 2,65 m

