


Muster

**Die MESSE MAGDEBURG – Halle 2, Bestuhlungsplan
(ABI Ball - Variante 3.6)**

Kapazität
37 Tische a 8 Plätze
Gesamt 296 Plätze

Der Bestuhlungsplan ist bei jeder Nutzung neu zu beantragen!

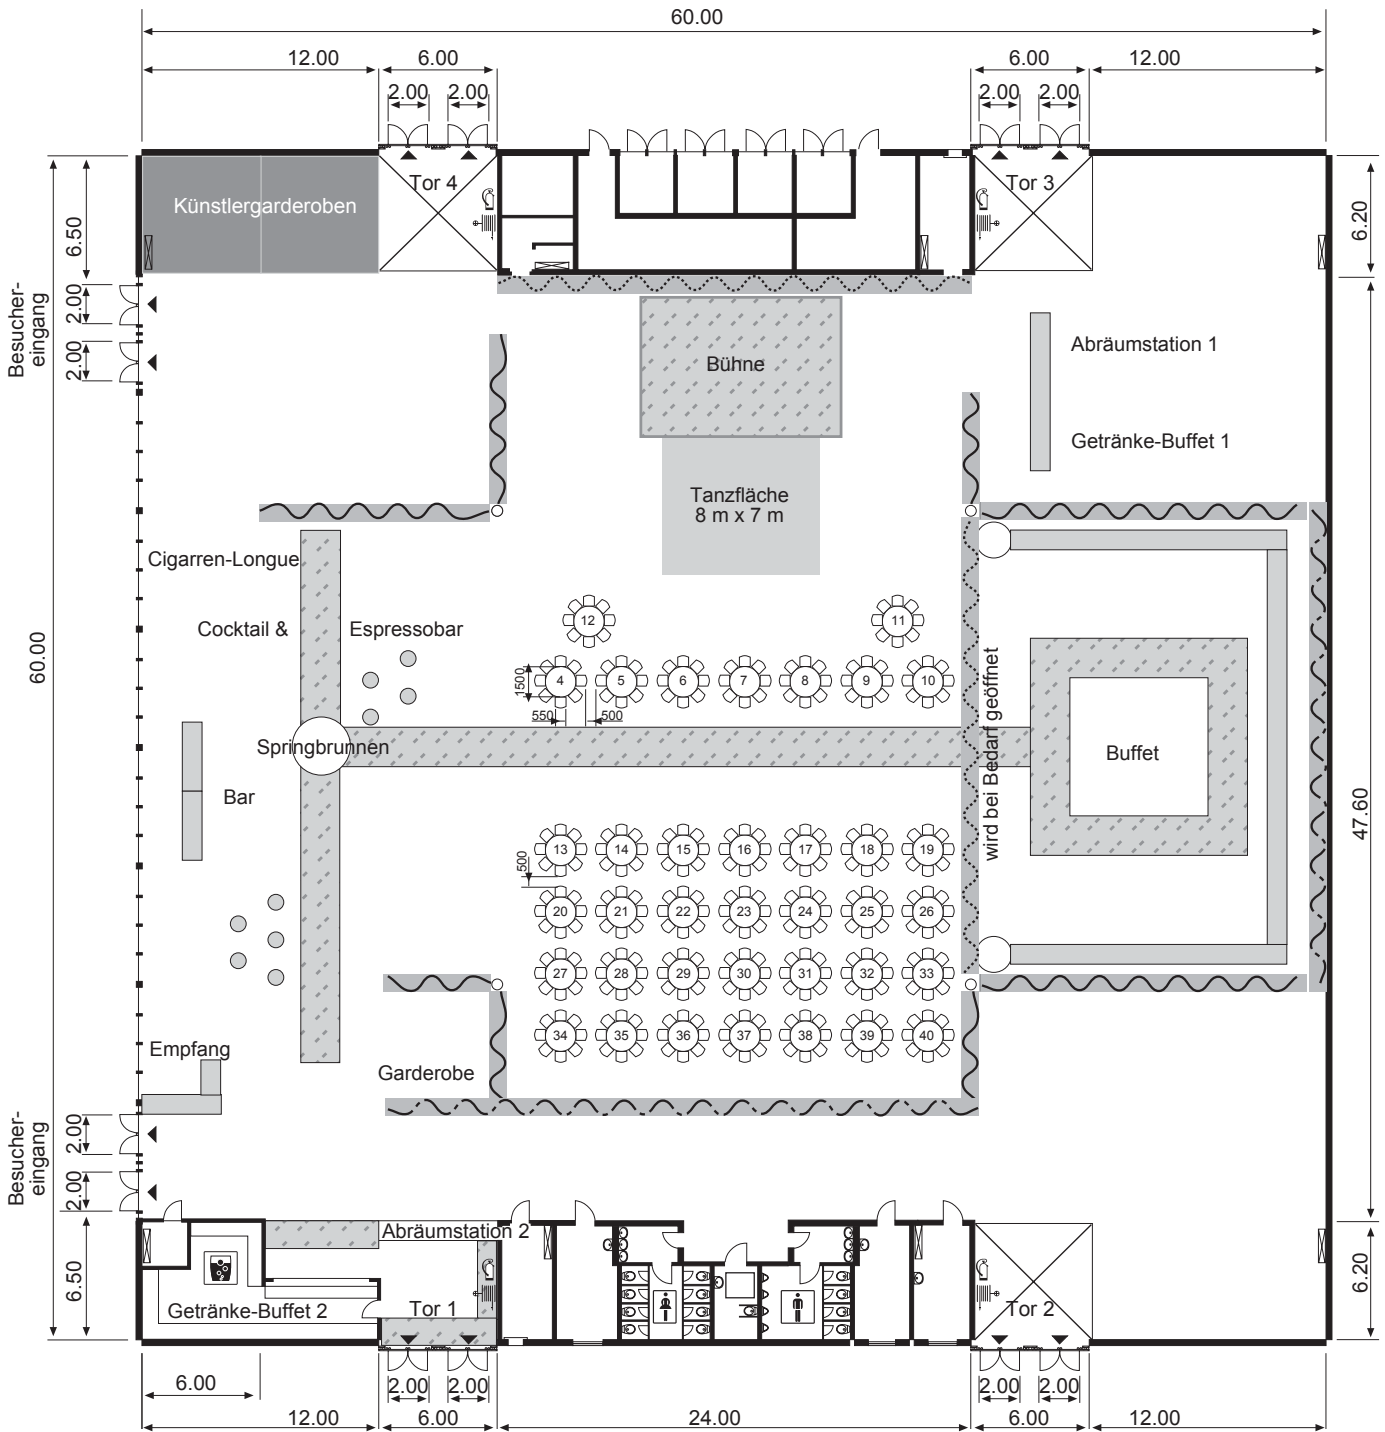

● Pfeiler

festmontiertes Schienensystem für abnehmbare Vorhänge (blau) Höhe: 6 m

Theaterprospekt zwei Hängungsmöglichkeiten Höhe: 6 m

festmontierte Vorhänge

Teppichboden

Notausgang 6,00 m x 6,00 m



0 1 2 3 4 5 6 7 8 9 10 11 12 13 14 15 m