


Muster

**Die MESSE MAGDEBURG – Halle 2, Bestuhlungsplan
(Bankett - Variante 2.2)**

Kapazität
100 Tische a 10 Plätze
Gesamt 1.000 Plätze

Der Bestuhlungsplan ist bei jeder Nutzung neu zu beantragen!

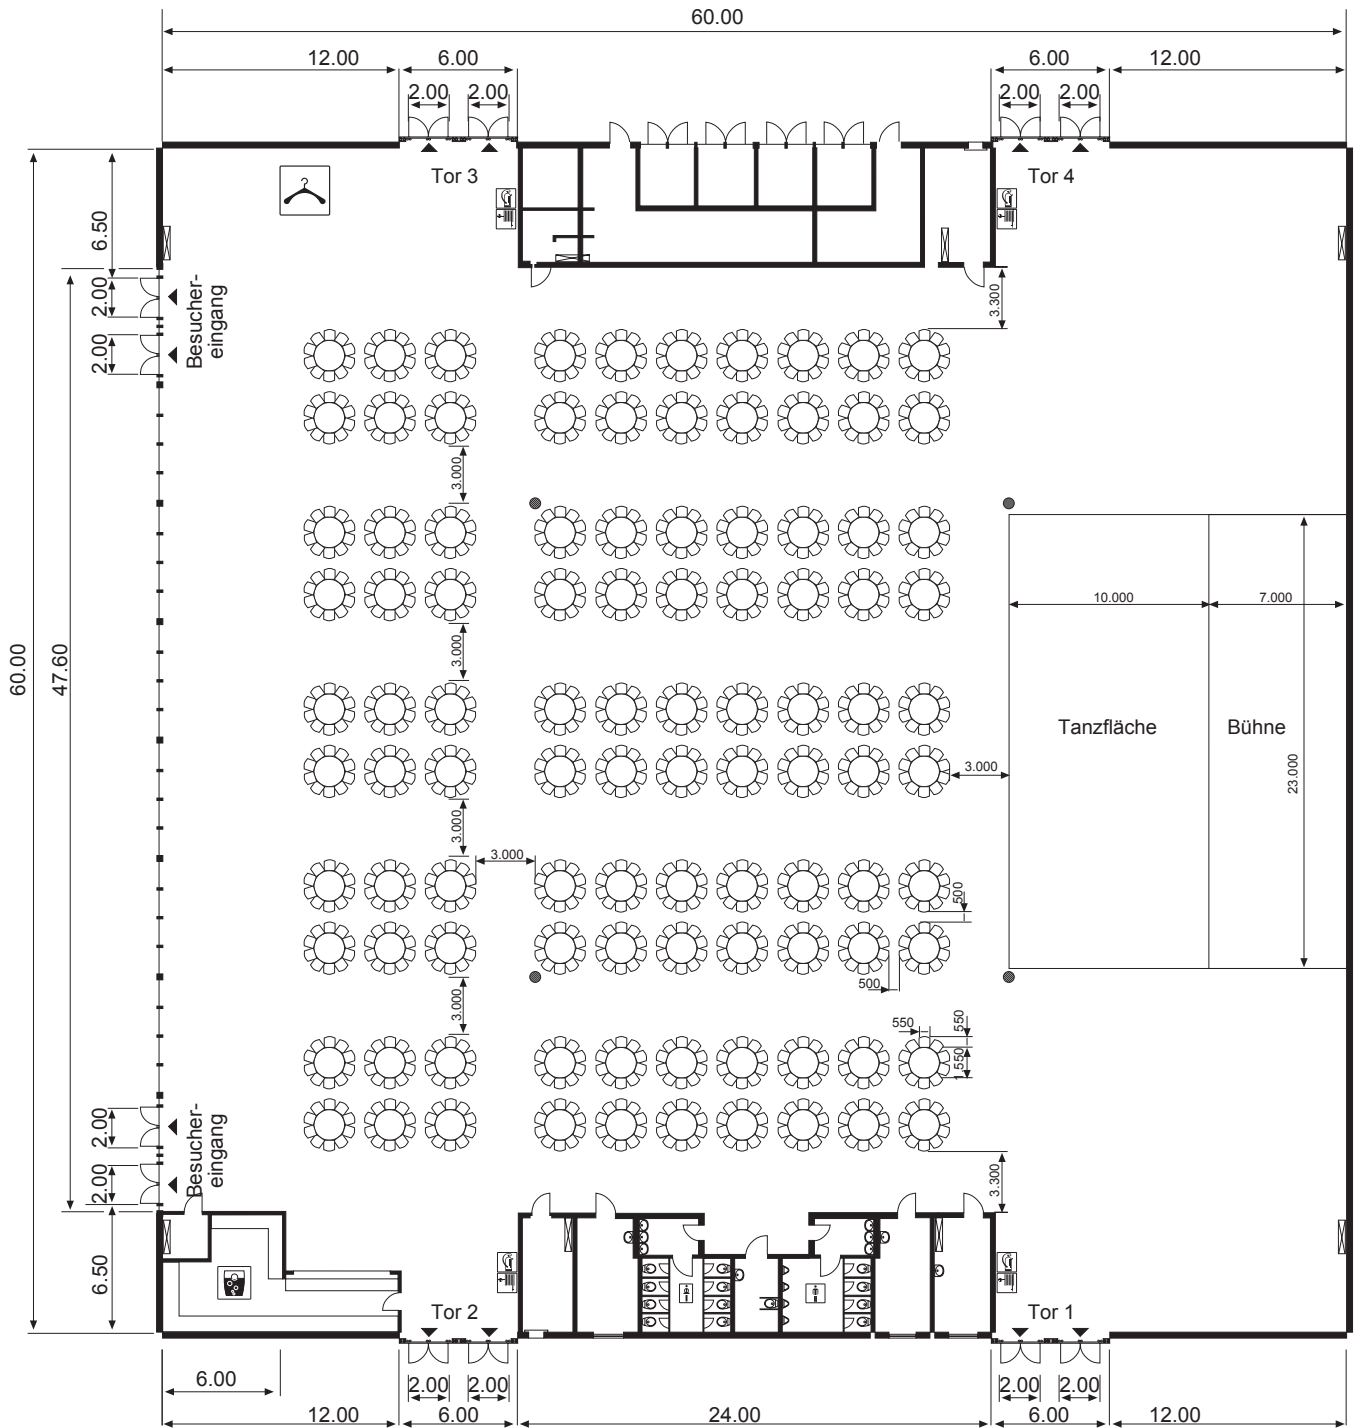

● Pfeiler

Tor 1–4 Schiebetoranlage
lichte Breite x lichte Höhe
4,90 m x 4,50 m

Notausgangstüren
lichte Breite x lichte Höhe
2,00 m x 2,65 m

① Reihe
① Platz

