


# Die MESSE MAGDEBURG – Halle 2, Deckenraster (Abhängungen)

Hilfsraster: 1 m x 1 m

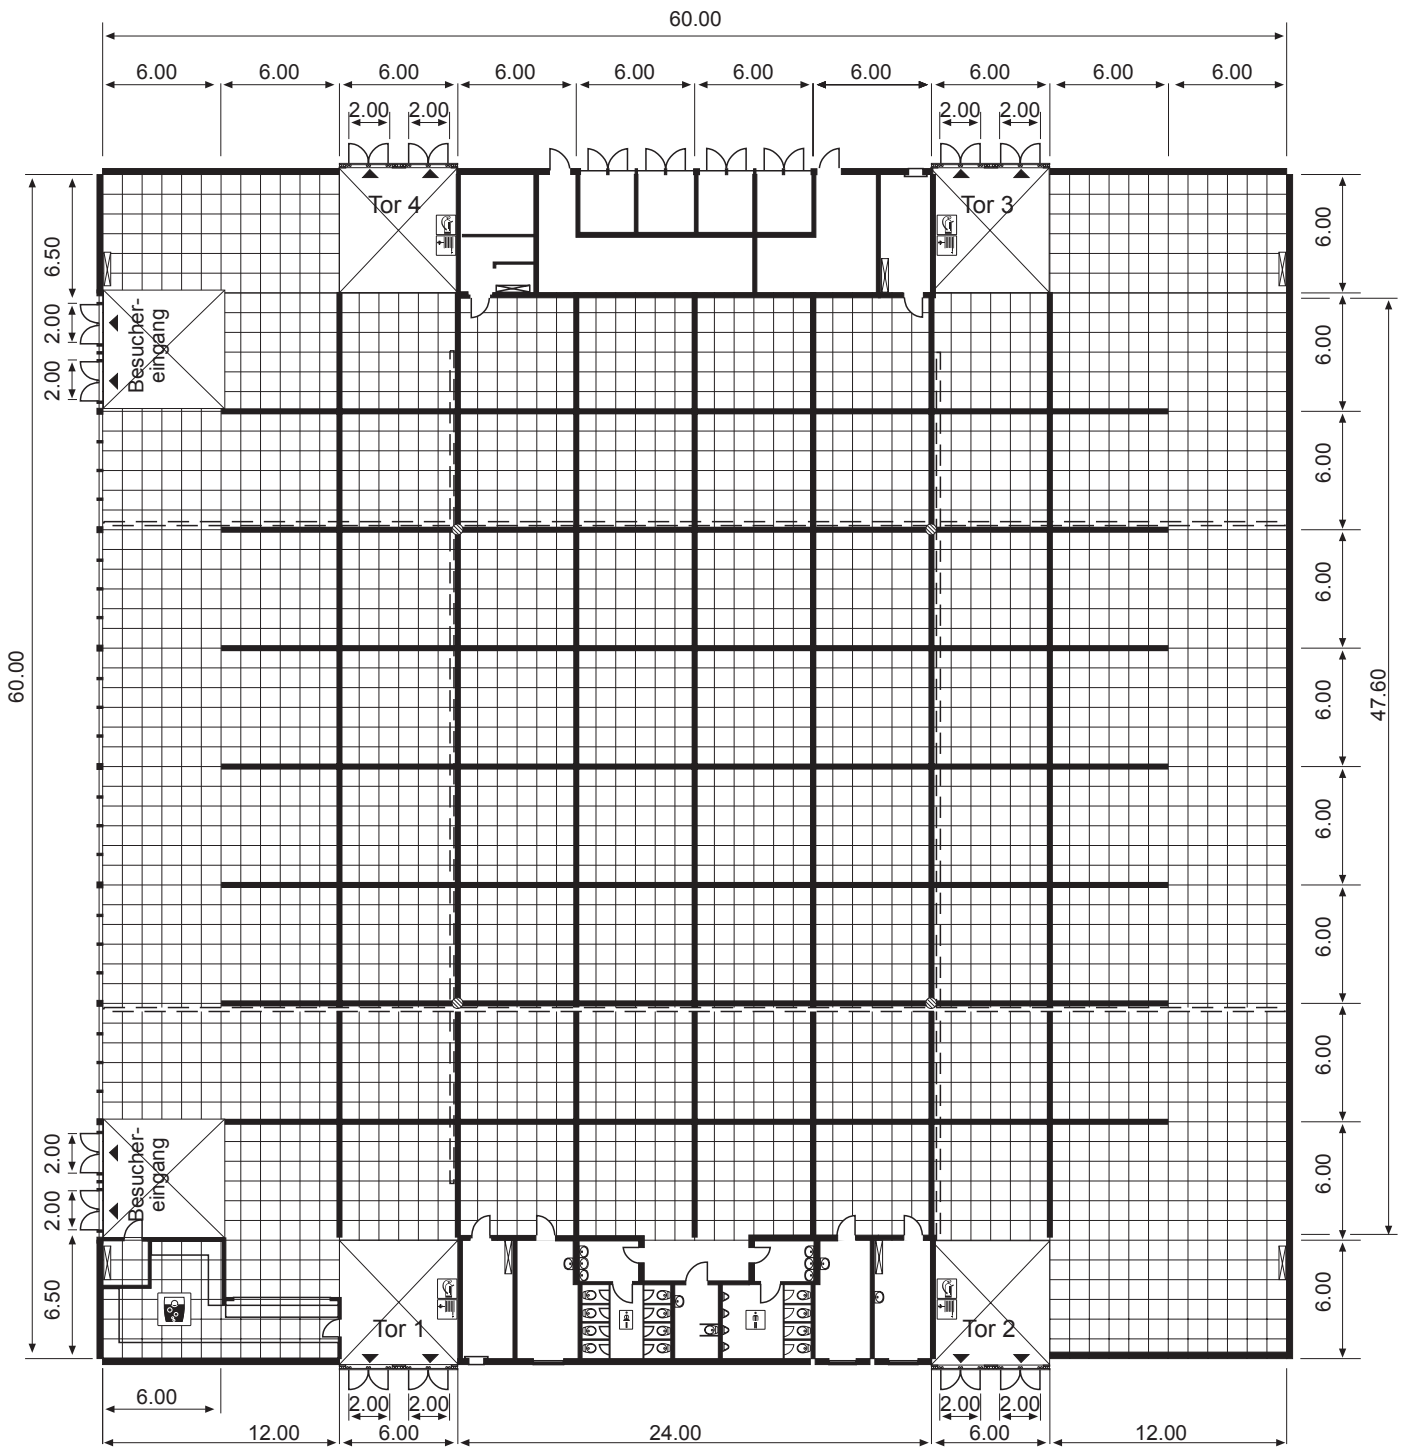

⊙ Pfeiler  $\varnothing$  0,50 m

Tor 1–4 Schiebetoranlage  
lichte Breite x lichte Höhe  
4,90 m x 4,50 m

Notausgangstüren  
lichte Breite x lichte Höhe  
2,00 m x 2,65 m

⊠ Notausgang 6,00 m x 6,00 m

Holzbalkenkonstruktion  
(tragendes Element, darf nicht  
beschädigt werden)  
Rastermaß: 6,00 m x 6,00 m  
Belastung: 25 kg je laufender Meter

