


Die STADTHALLE MAGDEBURG – Grundriss Bühne

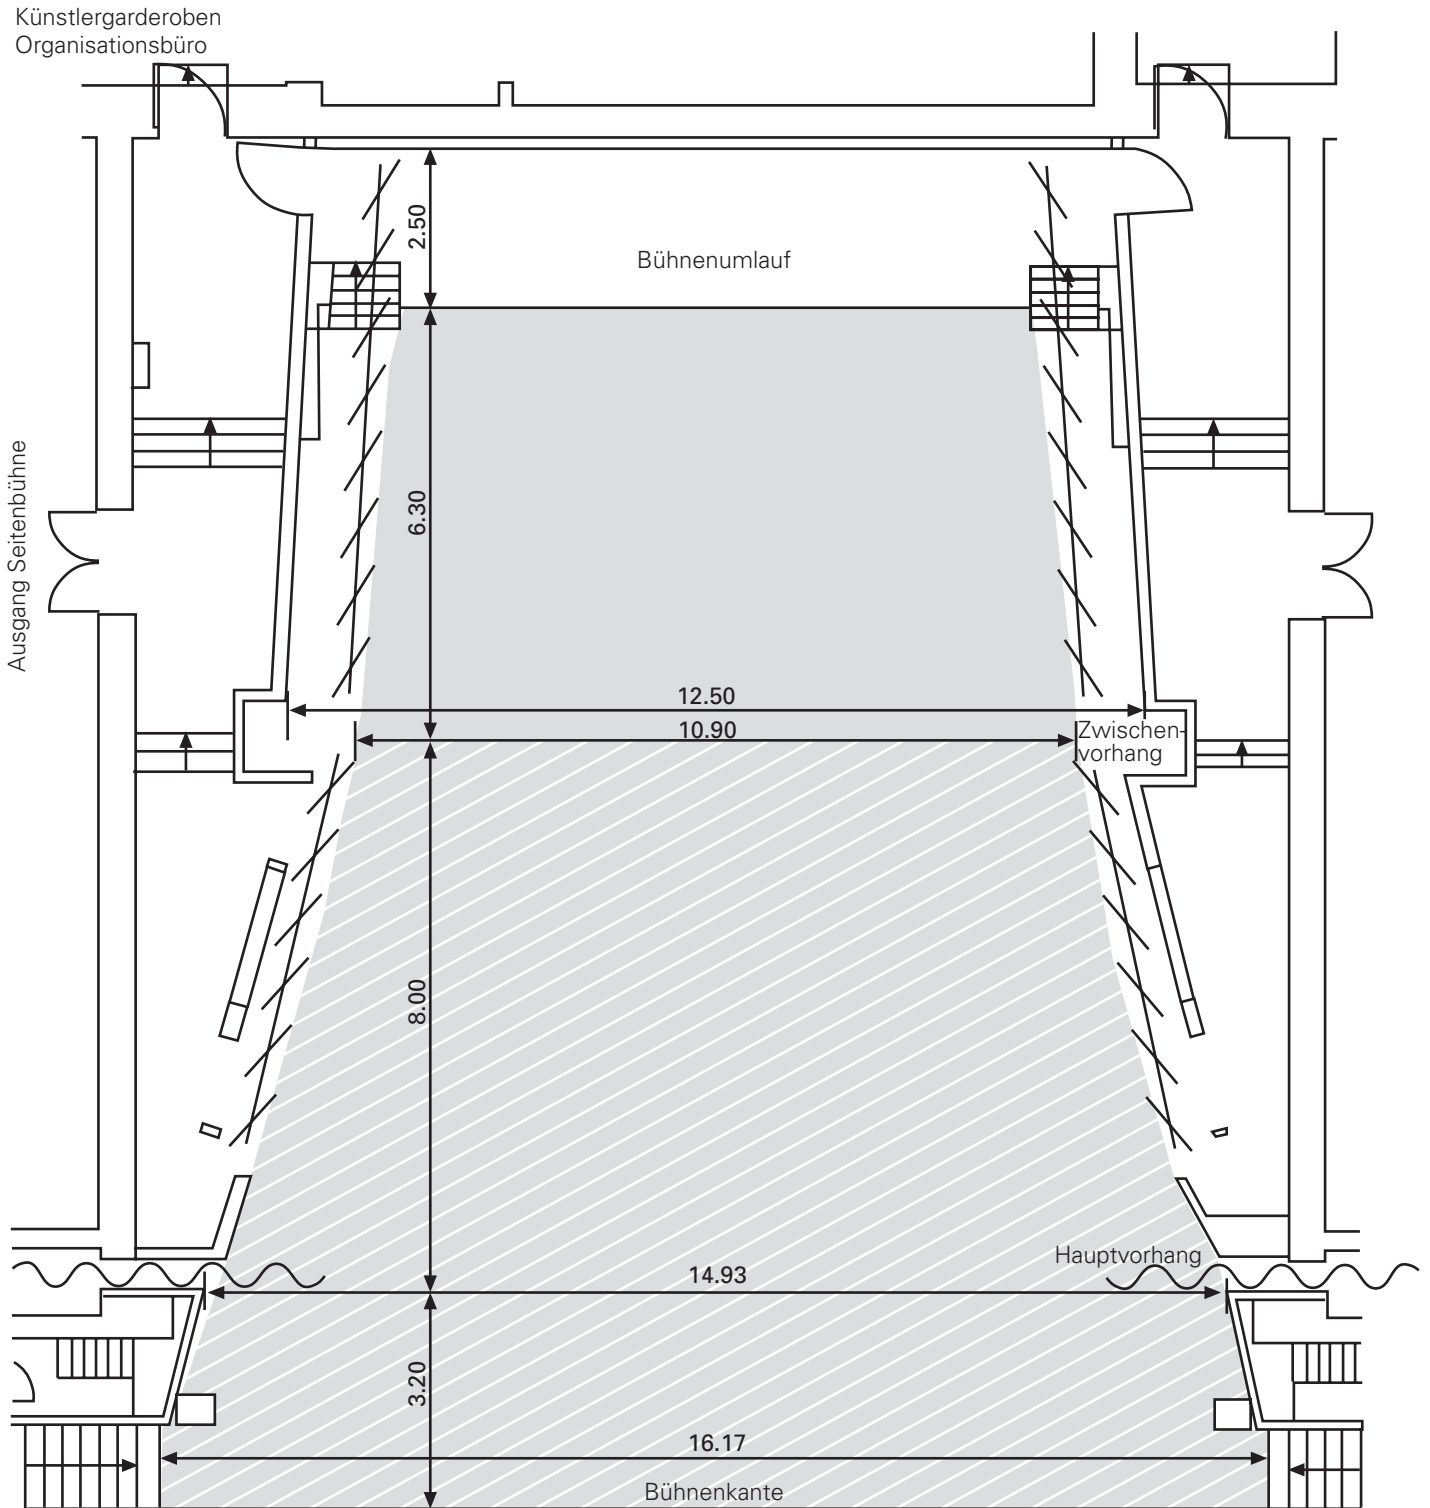

-  Bühnenauftrittsfläche
-  Hinterbühne
-  Gassen

Gesamtauftrittsfläche: ca. 160 m²
Bühnenhaushöhe für Deko-Einhängung: max. 10,00 m
Bühnenhöhe: 1,27 m über Saalparkett
Bodenbelastbarkeit Bühne: 500kg/m², Saalparkett: 350 kg/m²
5 Dekorationszüge – Streckenlast pro Zug 200 kg

