
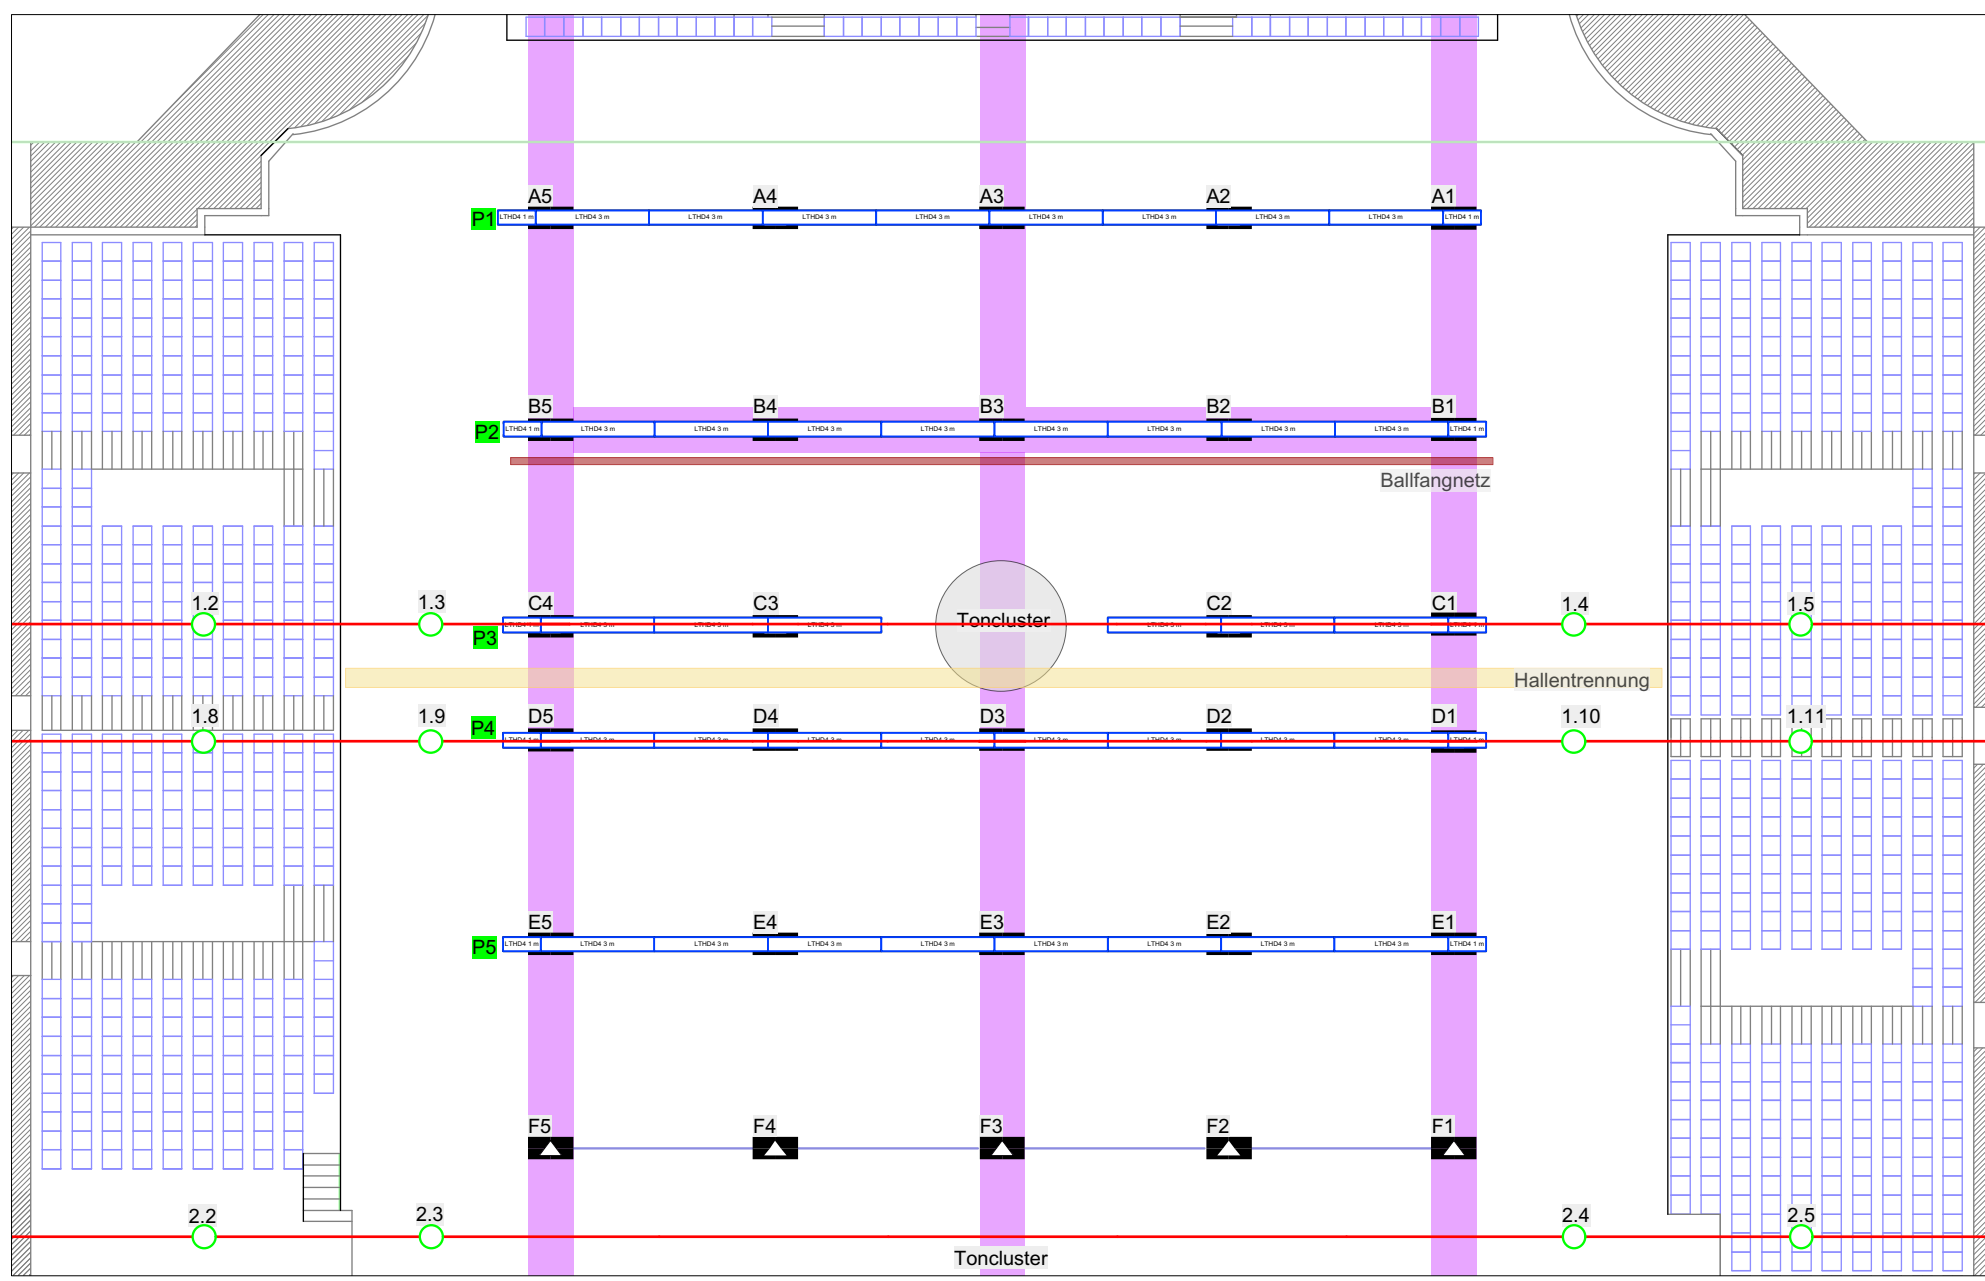



GETEC Arena - Innenraum, Schnitt

Prerigg

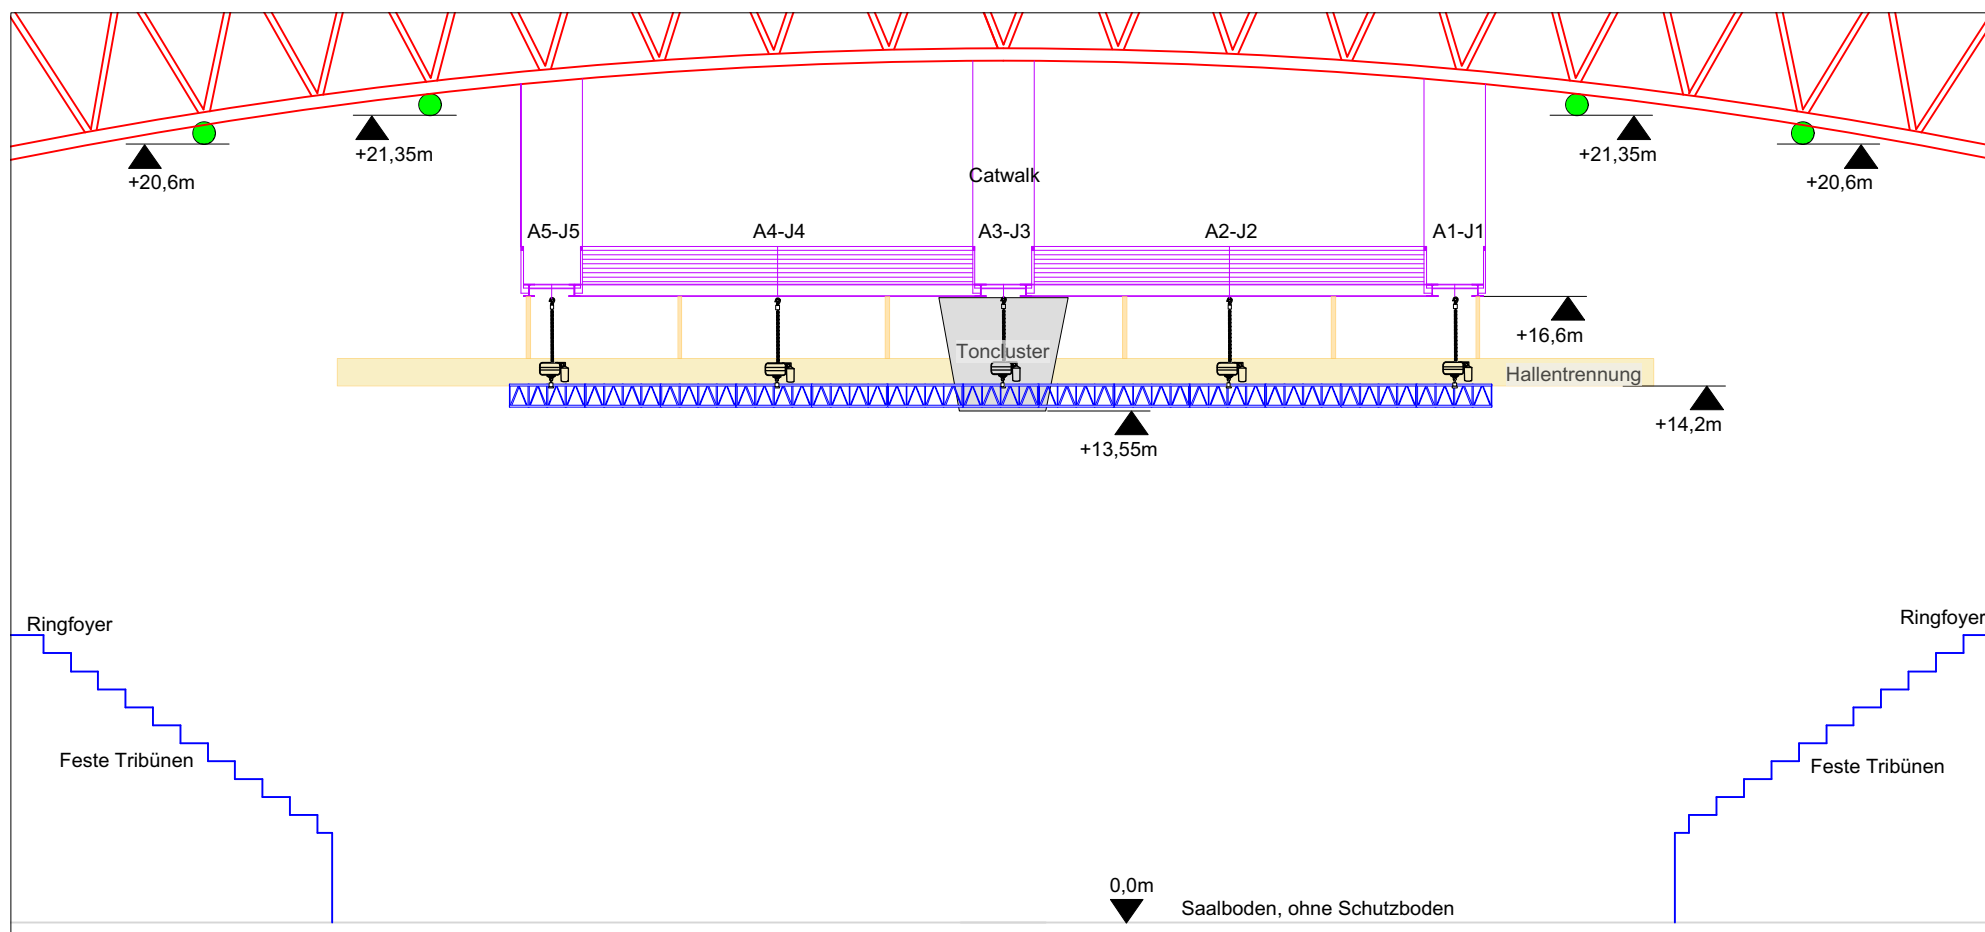

Farbe	Layer	Gruppe	Position	#	Typ
					feste Quertraversen
					aufgelegte/ erweiterte Traversen

Symbol	Bezeichnung	#	Anzahl
	D8+ Motoren Festeinbau		
	Lastösen		
	Dreiecksdachbinder		
	Stahlseile horizontal		
	Stahlträger		
	Catwalk		

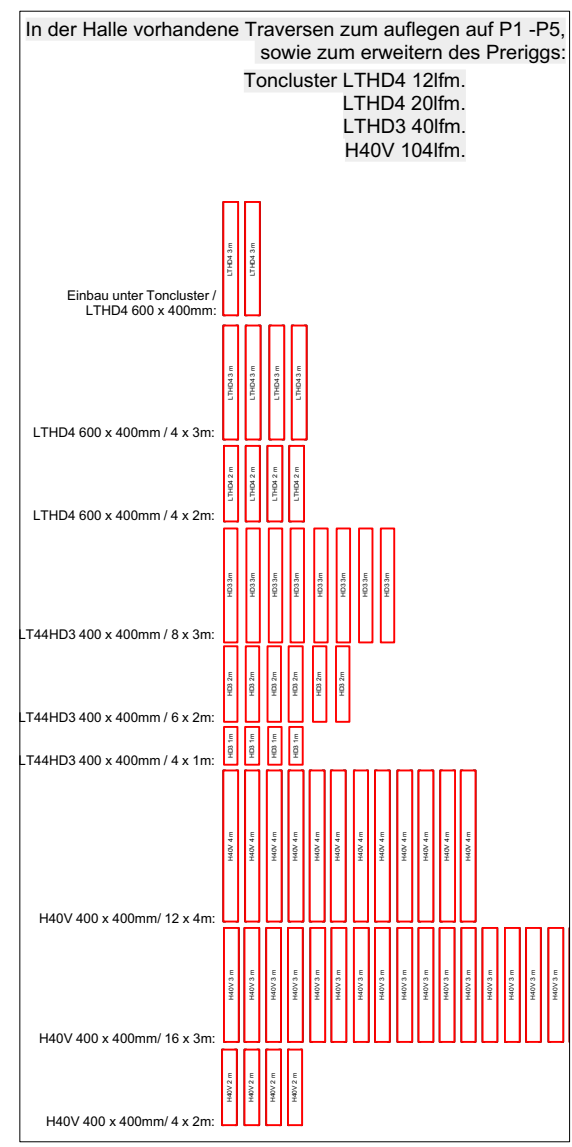

Datum	Änderung	gez.
000000