


GETEC Arena - Innenraum
Rigging/ Hängepunkte

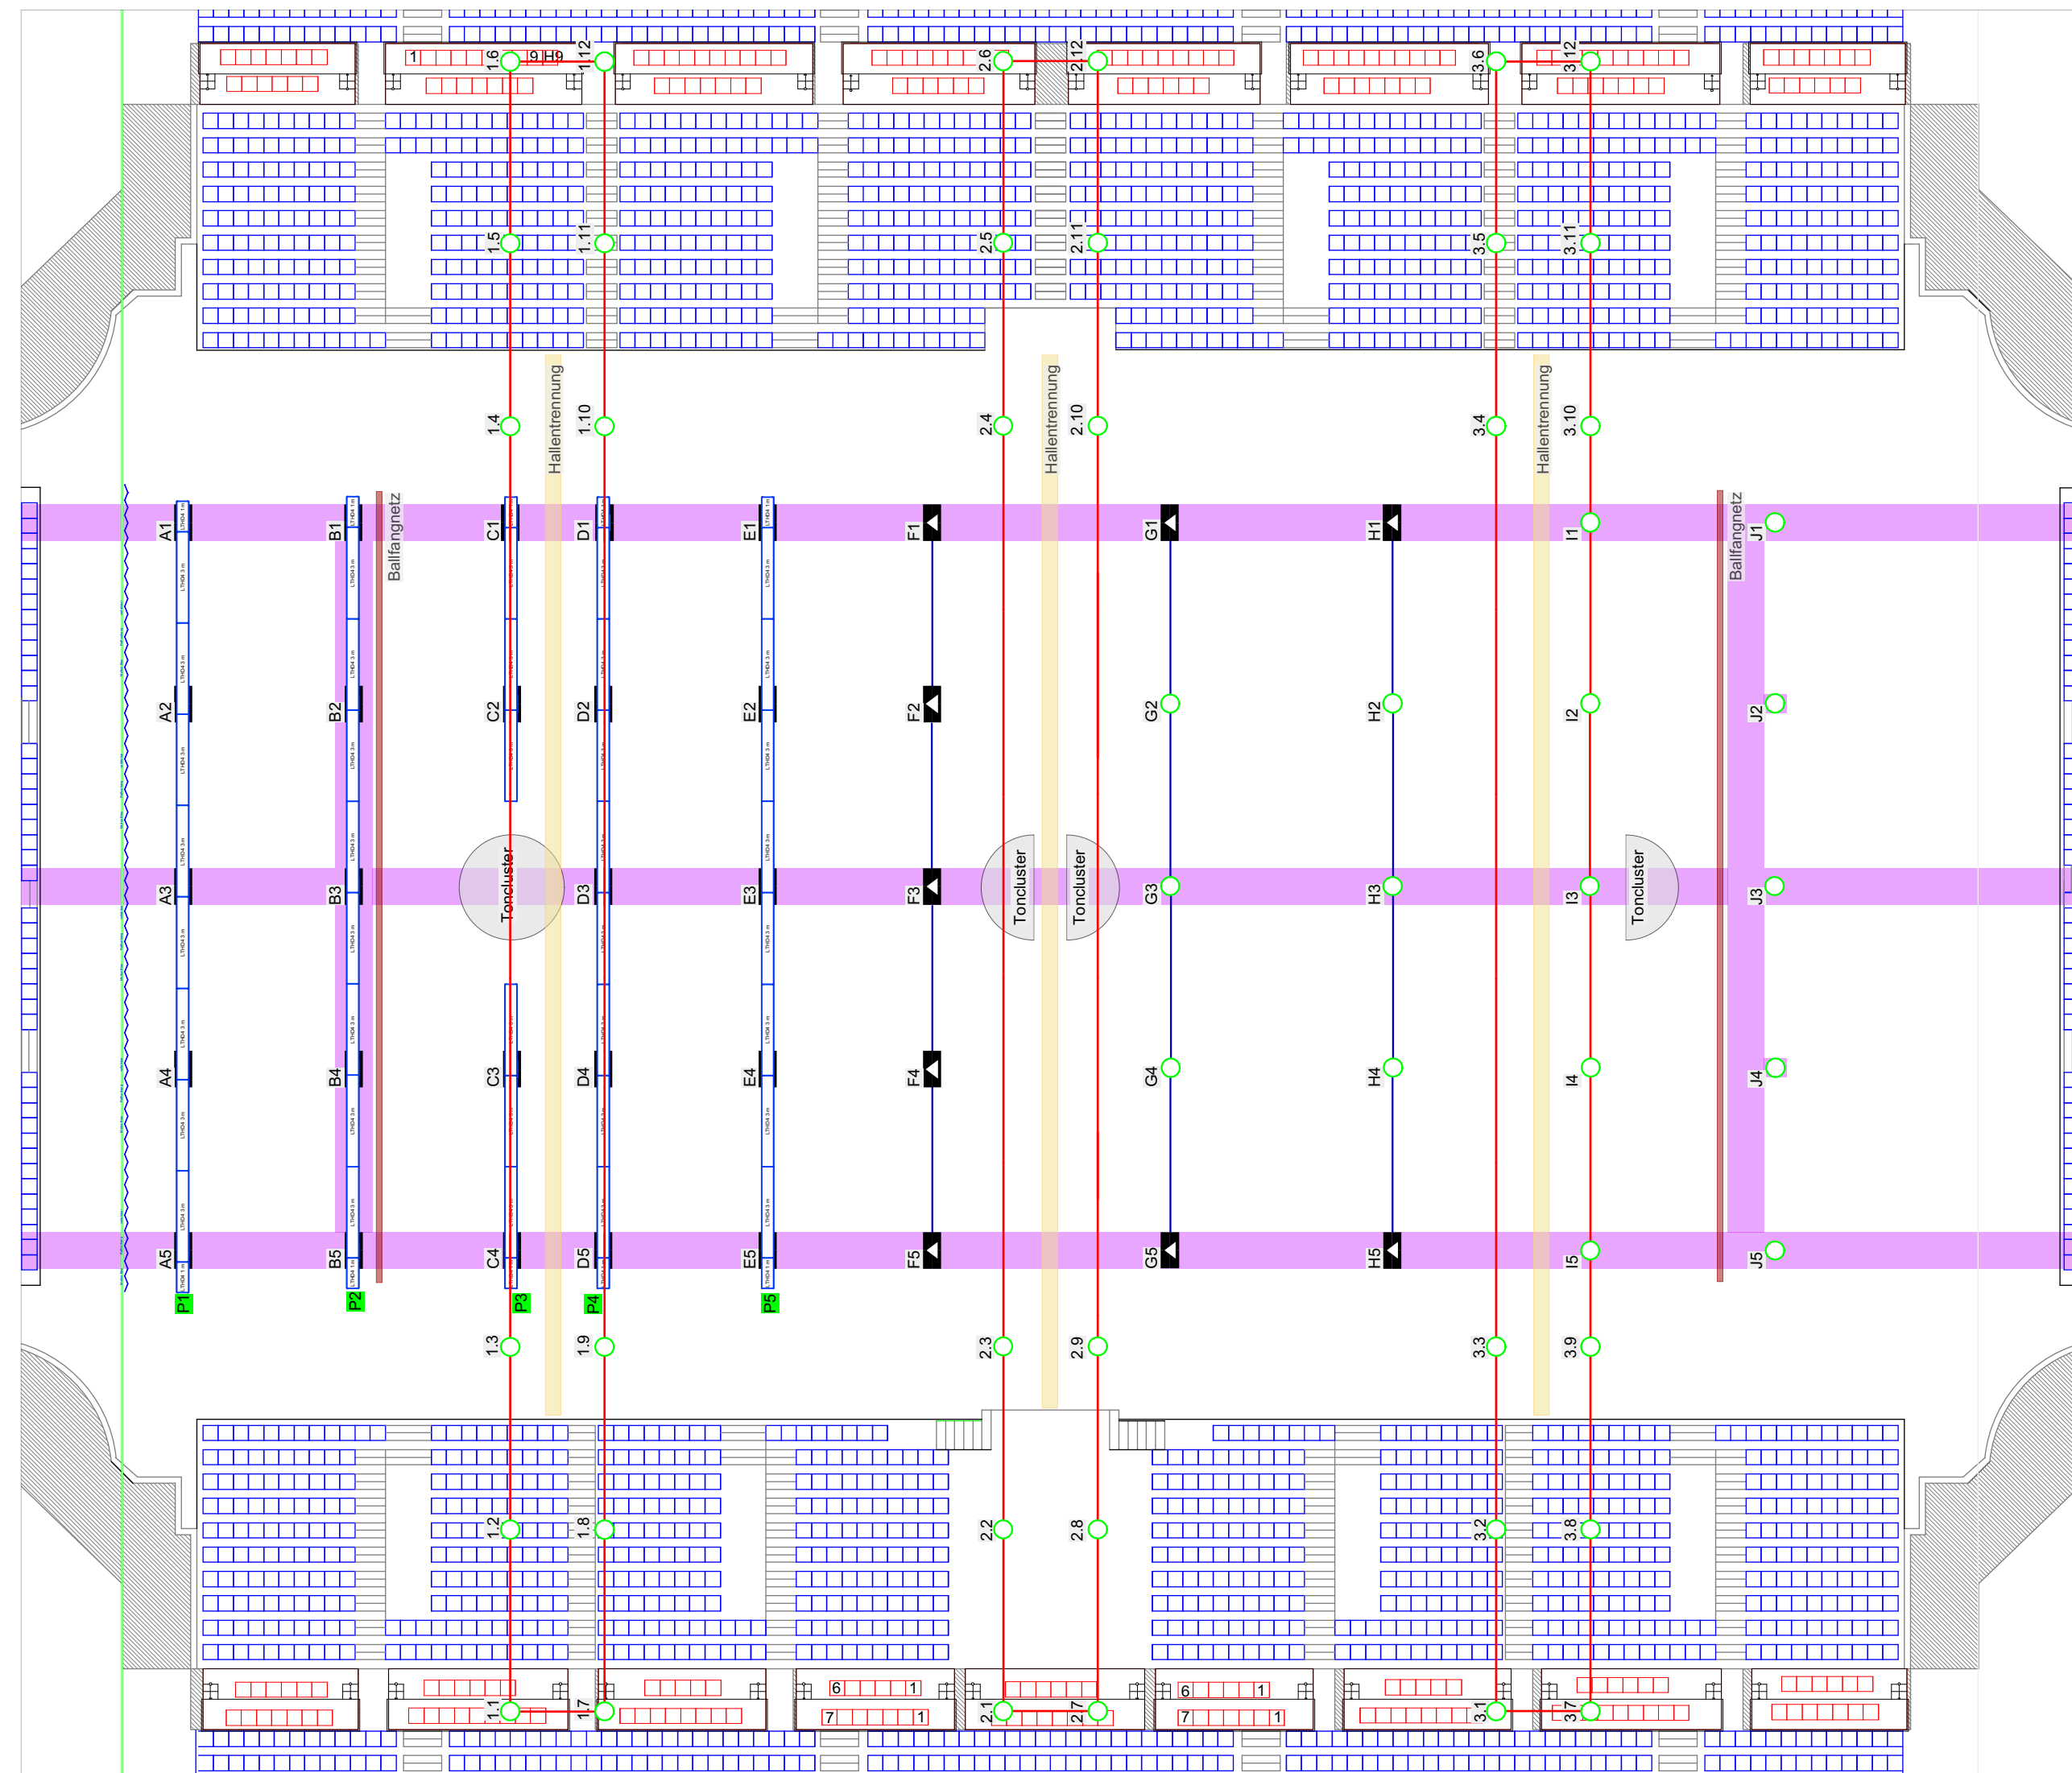

	feste Quertraversen				

Symbol	Bezeichnung	#	Anzahl
--------	-------------	---	--------

	D8+ Motoren Festeinbau		
	Lastösen		
	Dreiecksdachbinder		
	Stahlseile horizontal		
	Stahlträger		
	Catwalk		

Datum	Änderung	gez.
-------	----------	------

180000

Datum: **20180906**
 Maßstab: **1 : 135** Papierformat: **A3**
 Version: **180000_0** Zeichner: **dw**
 Planinhalt:

NN