


GETEC Arena - Schnitt

Prerigg

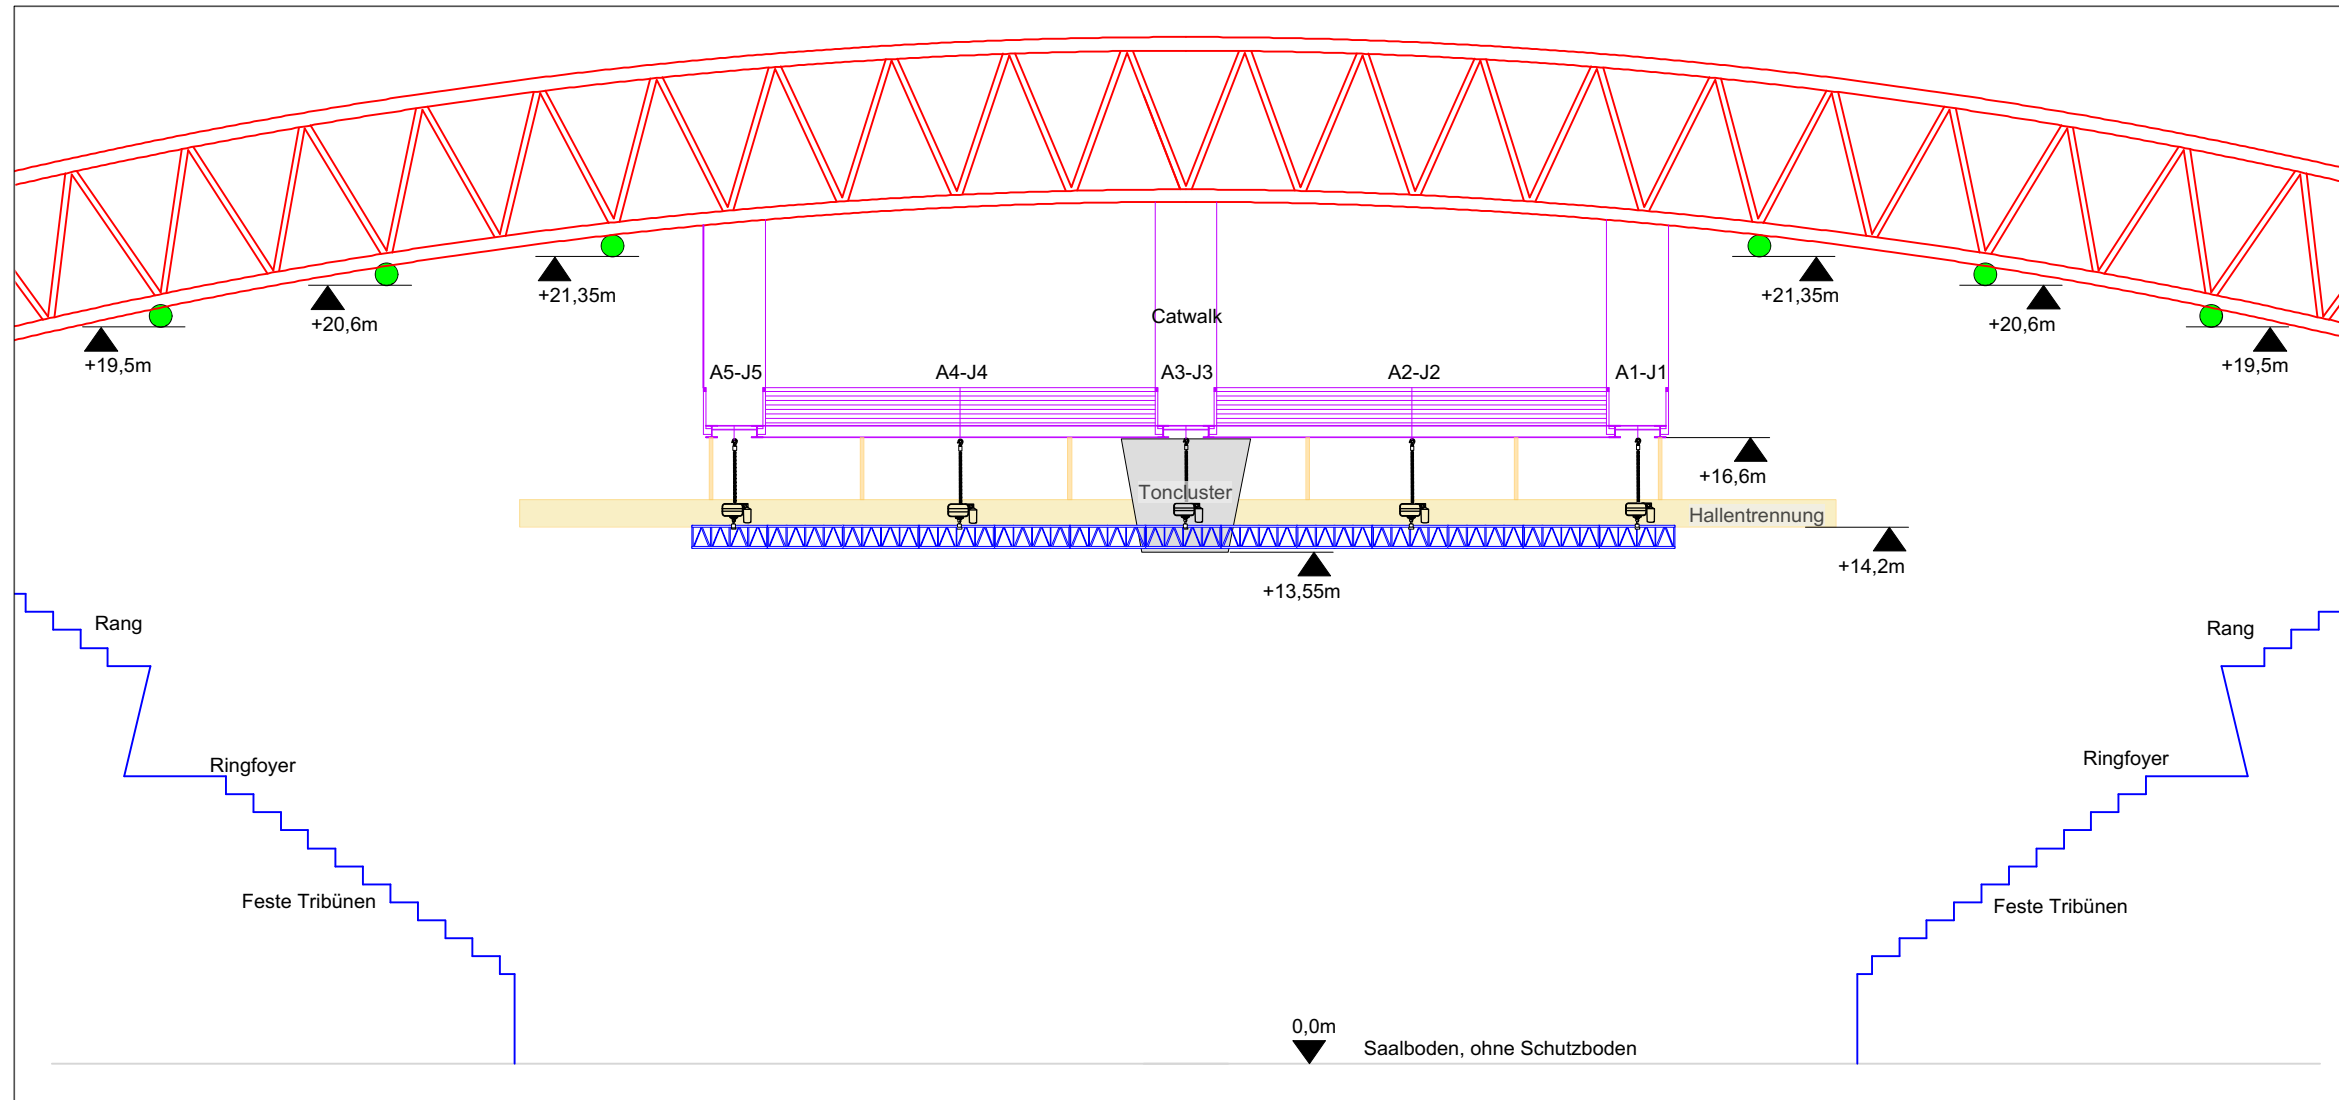

Farbe	Layer	Gruppe	Position	#	Typ
[Blue Box]					feste Quertraversen

Symbol	Bezeichnung	#	Anzahl
[Black Triangle]	D8+ Motoren Festeinbau		
[Green Circle]	Lastösen		
[Red Line]	Dreiecksdachbinder		
[Green Line]	Stahlseile horizontal		
[Blue Line]	Stahlträger		
[Purple Line]	Catwalk		

Datum	Änderung	gez.
000000

Datum: 20180000
 Maßstab: 1 : 200 Papierformat: A3
 Version: 180000_0 Zeichner: dw

Planinhalt:
NN

